




Examen VMBO-GL

2022


versie blauw, onderdeel **A**

profielvak-cspe BWI – GL


bijlage

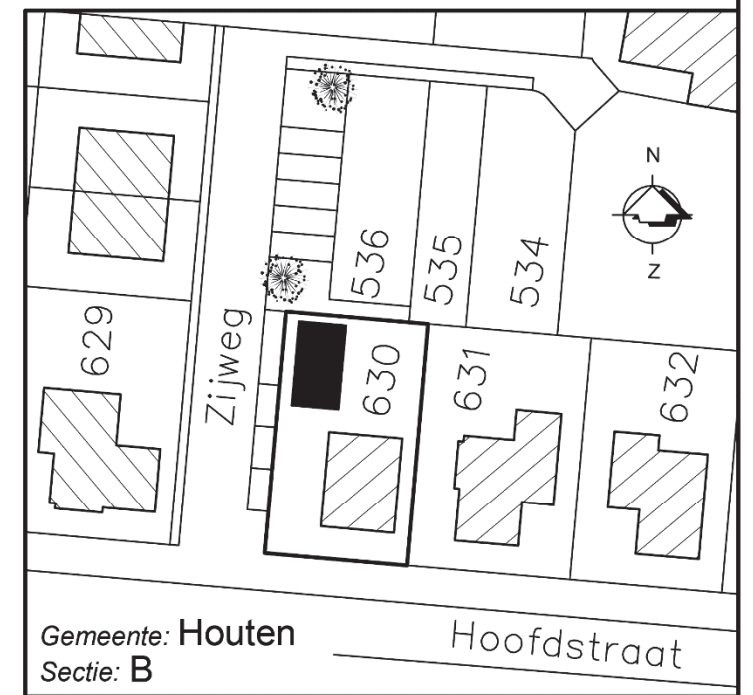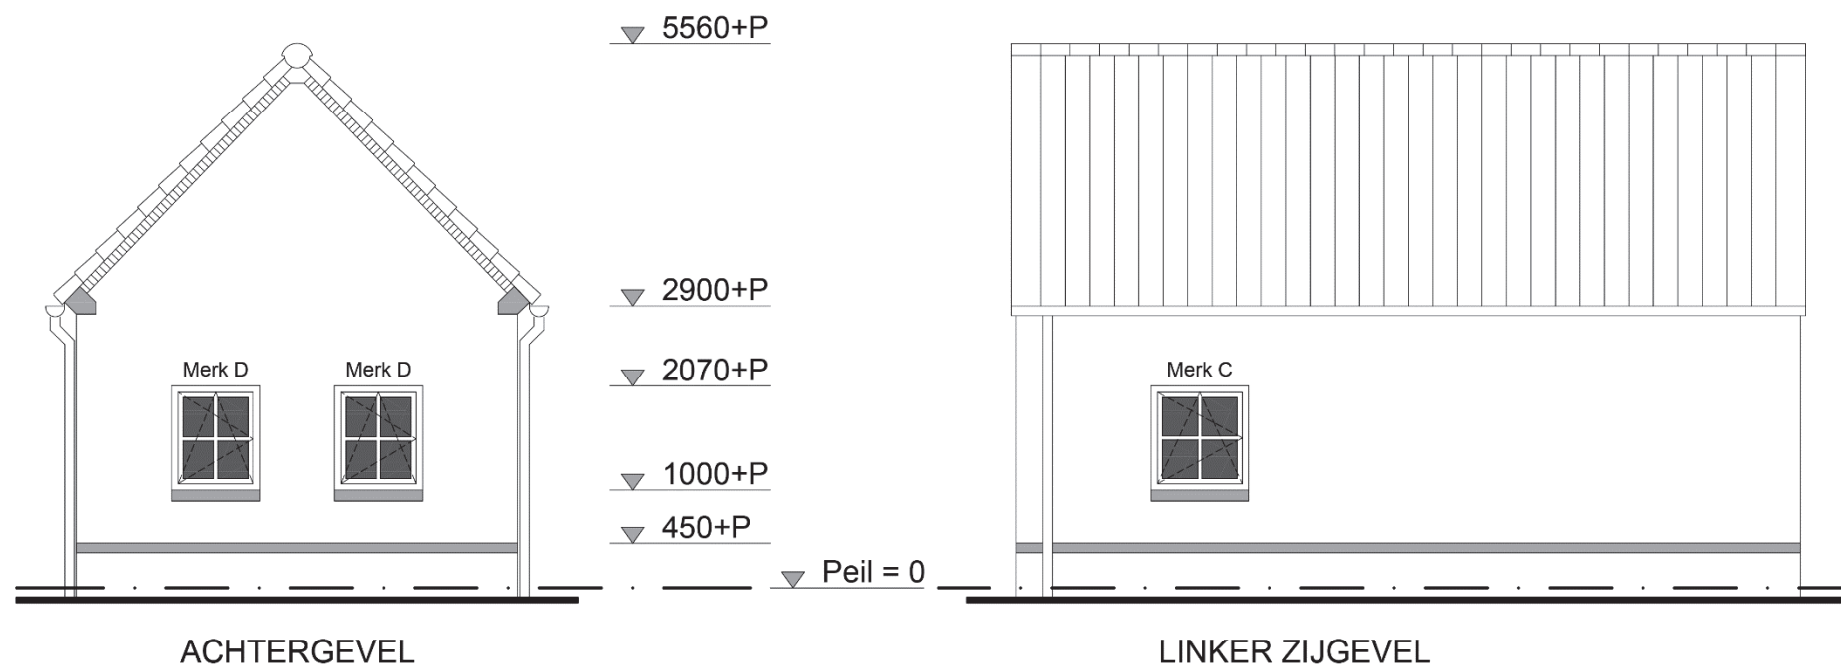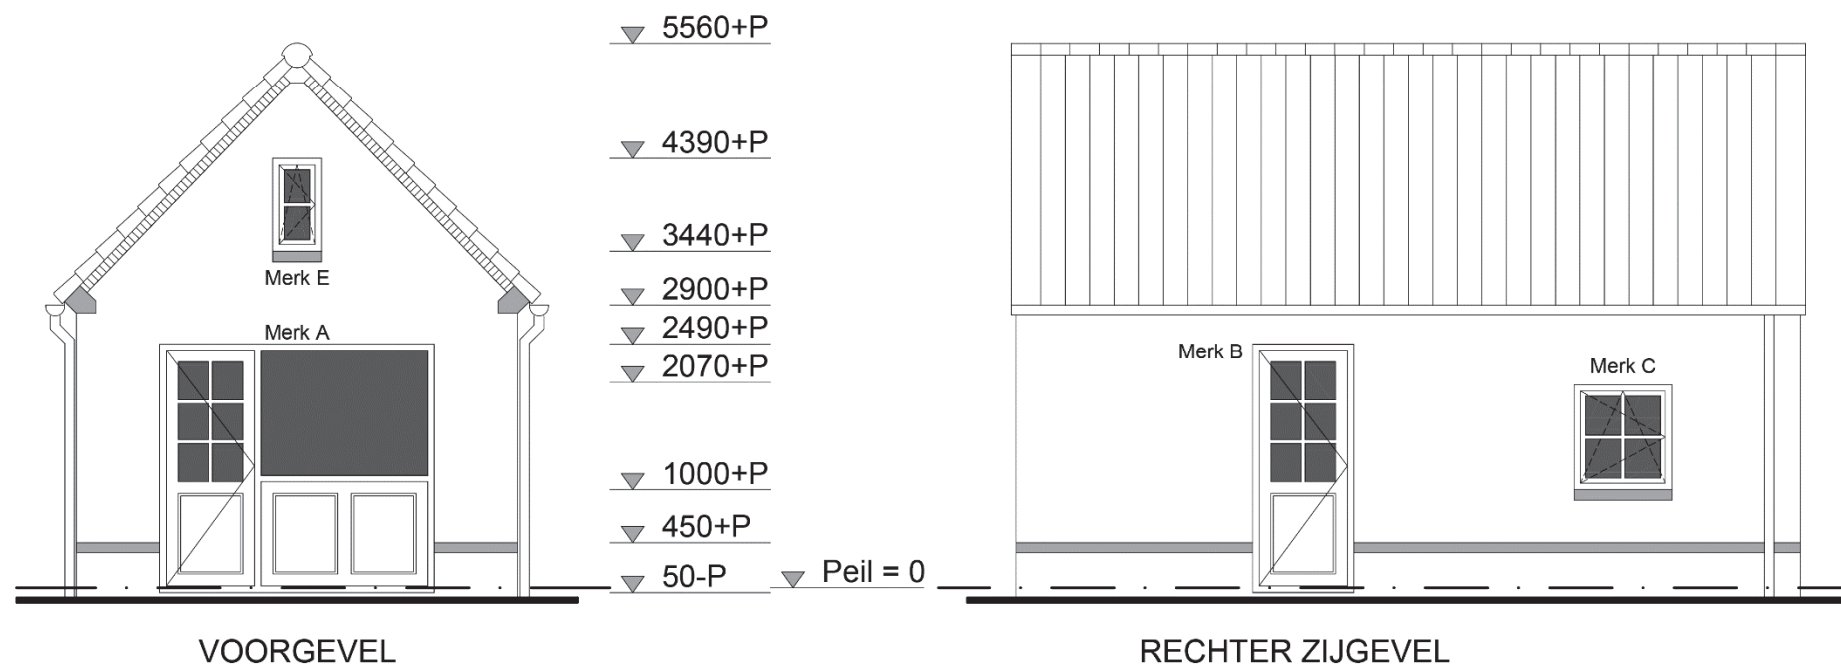

Project: Praktijk aan huis		
Opdrachtgever: Familie Smets	Projectnr.: 22-333	Blad: 01 v. 03
Ontwerp: W. Ariëns Bouwkundig bureau	Datum: 04-01-20	Tek.: TRu

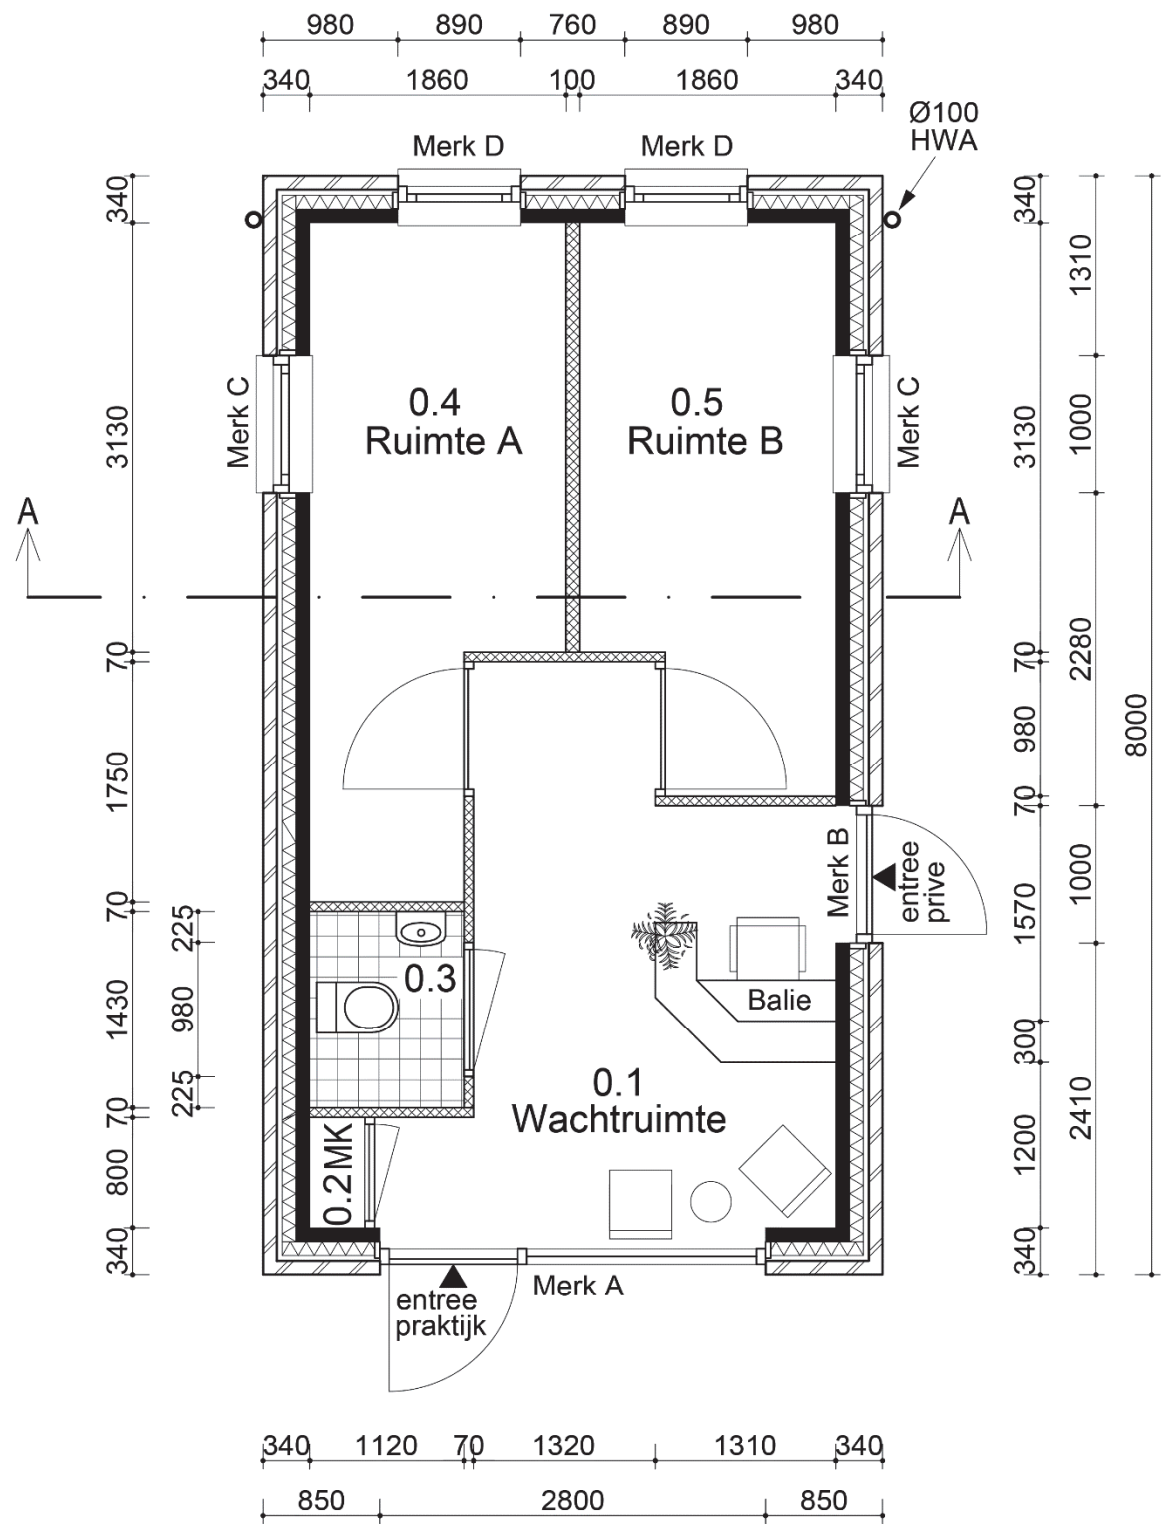

PLATTEGROND
BEGANE GROND

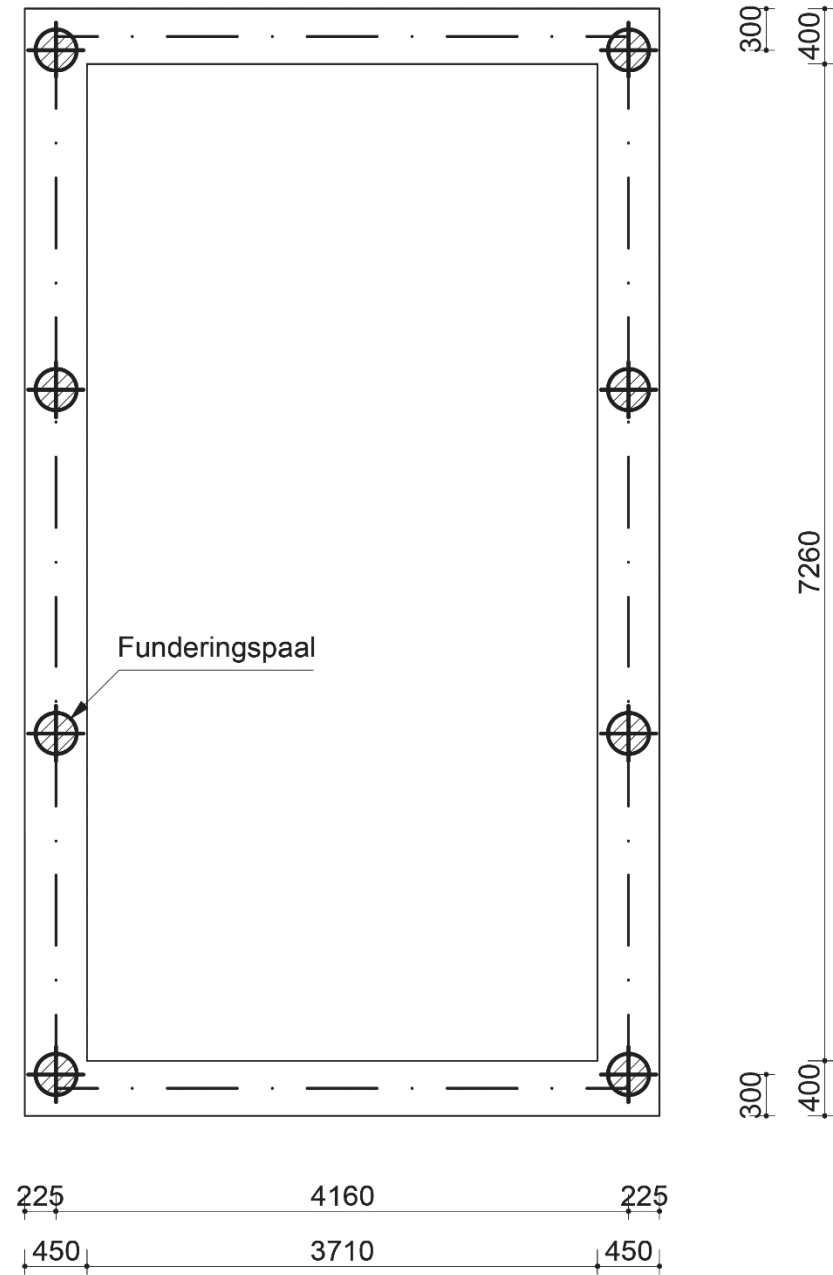

FUNDERINGSPLAN

Project: Praktijk aan huis

Opdrachtgever:
Familie Smets

Projectnr.:
22-333


Blad:
02 v. 03

Ontwerp:
W. Ariëns Bouwkundig bureau

Datum:
04-01-21

Tek.:
TRu


- dakpan
- panlat 22x32 mm
- **Dakplaat, bestaand uit:**
- tengels 20x30 mm
- boven: spaanplaat 3 mm
- thermische isolatie 135 mm
- onder: spaanplaat 3 mm

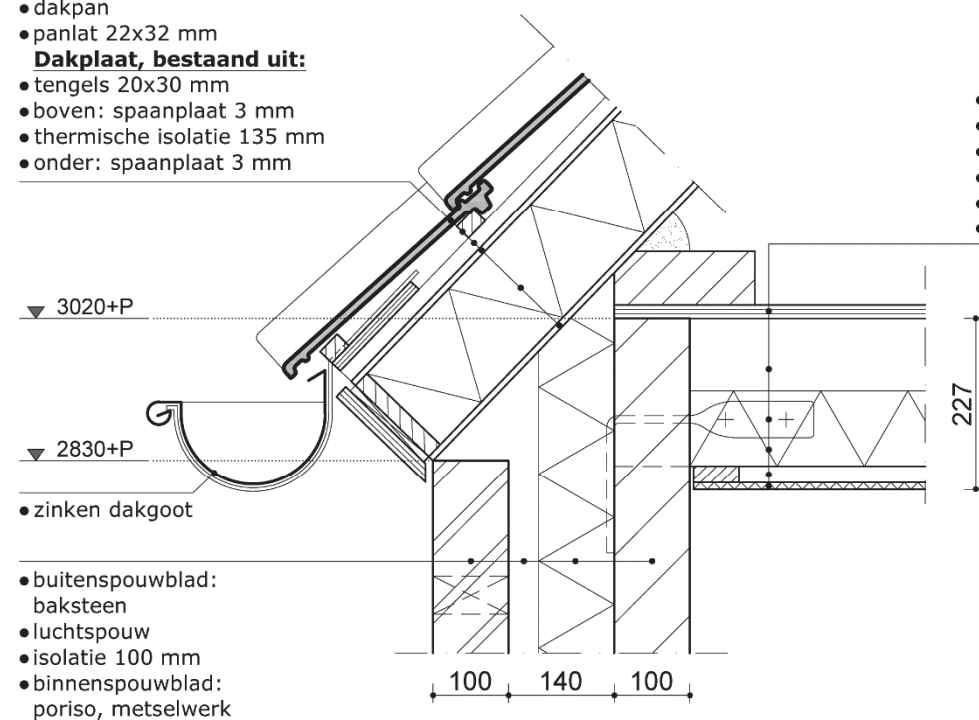

- zinken dakgoot
- buitenspouwblad: baksteen
- luchtspouw
- isolatie 100 mm
- binnenspouwblad: poriso, metselwerk


- underlayment
- balklaag 91x196 mm h.o.h. 610 mm
- haakanker
- akoestische isolatie
- vuren rachels 22x63 mm
- gipsplaten

DETAIL 2

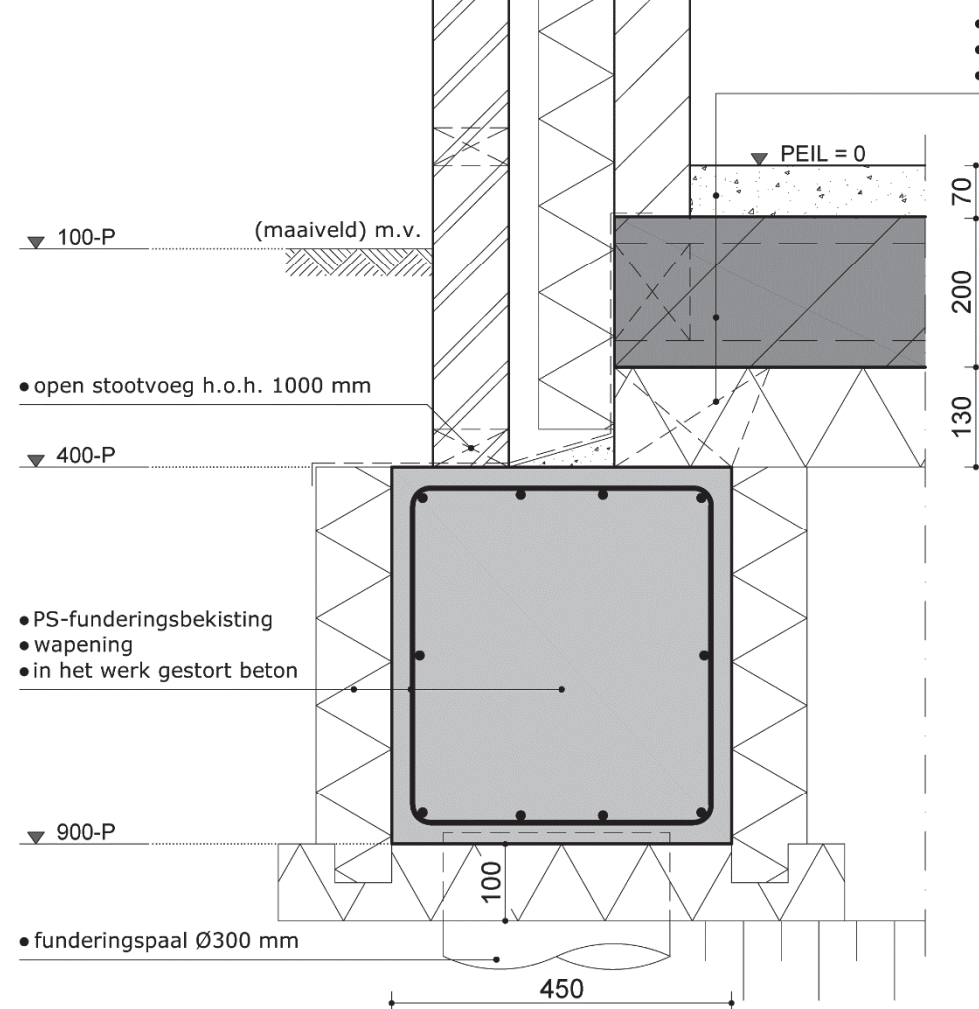

- cementdekvloer
- geïsoleerde kanaalplaatvloer
- oplegnok kanaalplaatvloer

DETAIL 1

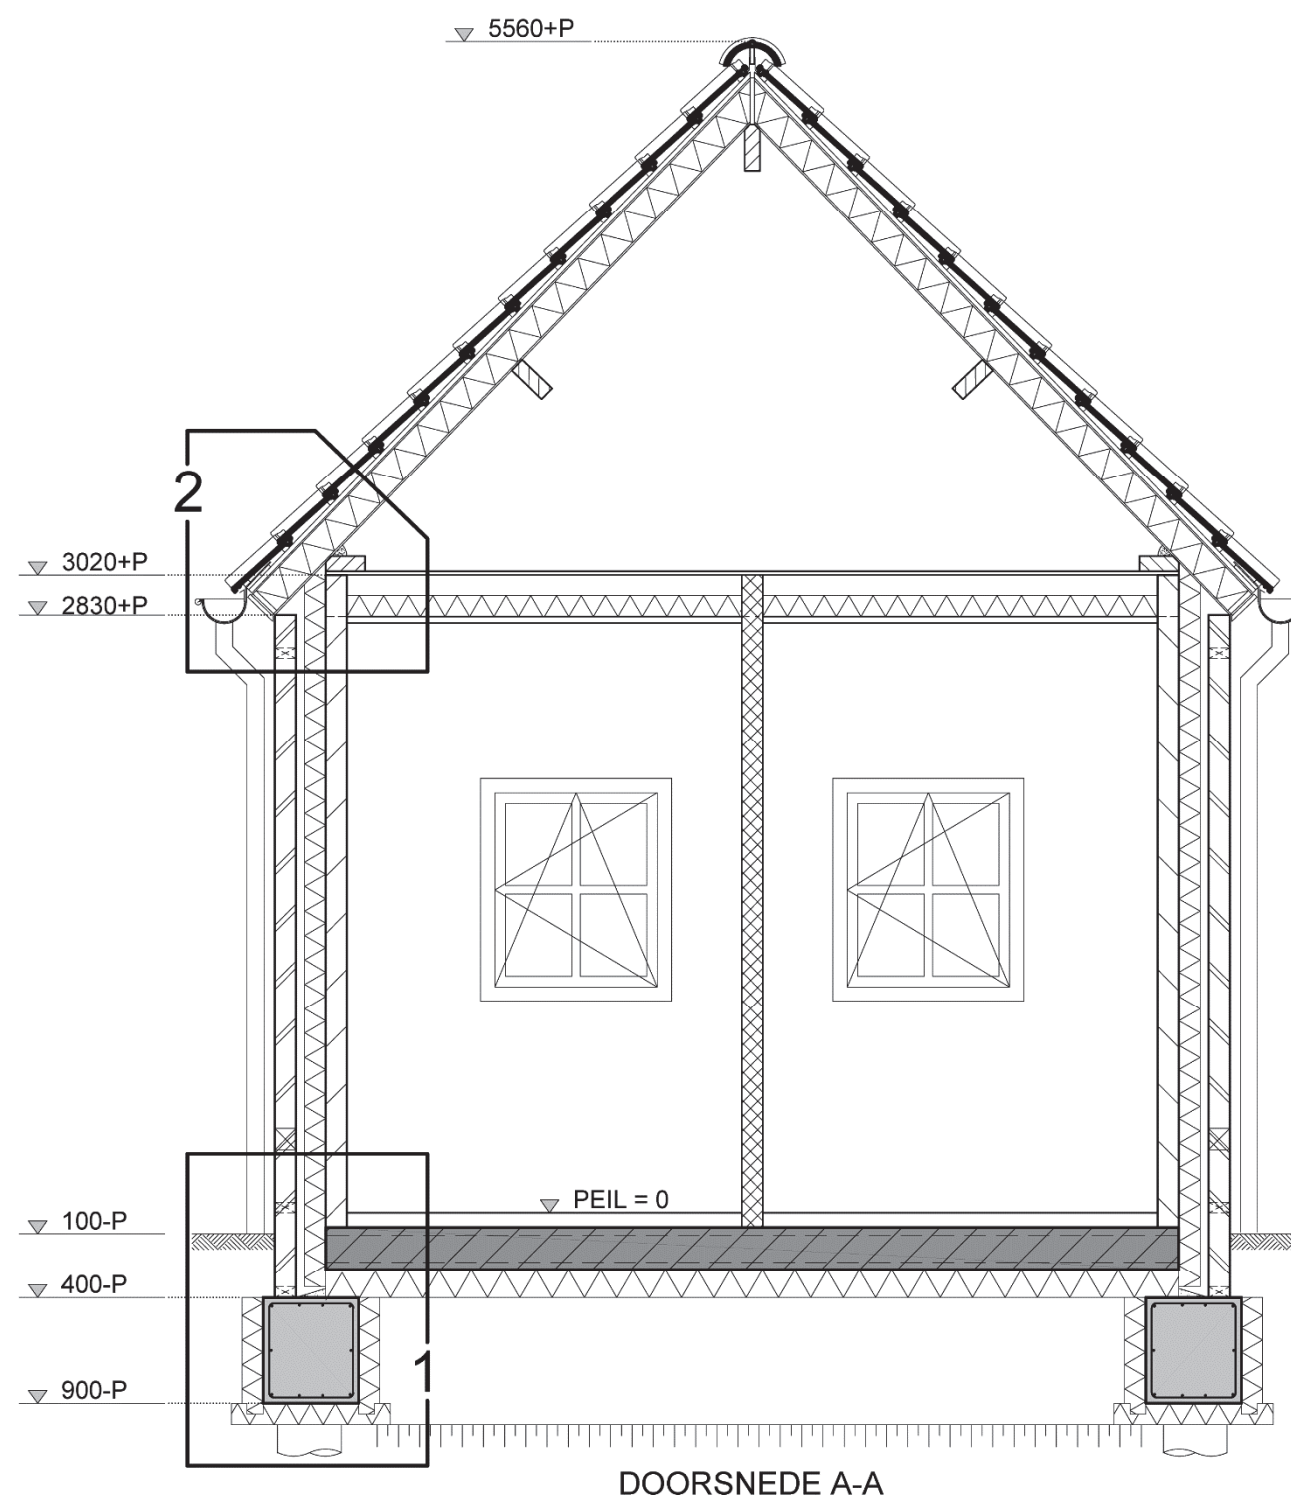

DOORSNEDE A-A

Project: Praktijk aan huis

Opdrachtgever: Familie Smets	Projectnr.: 22-333	Blad: 03 v. 03
---------------------------------	-----------------------	-------------------

Ontwerp: W. Ariëns Bouwkundig bureau	Datum: 04-01-21	Tek.: TRu
---	--------------------	--------------