




Examen VMBO-GL

2022


versie rood, onderdeel **A**

profielvak-cspe BWI – GL


bijlage

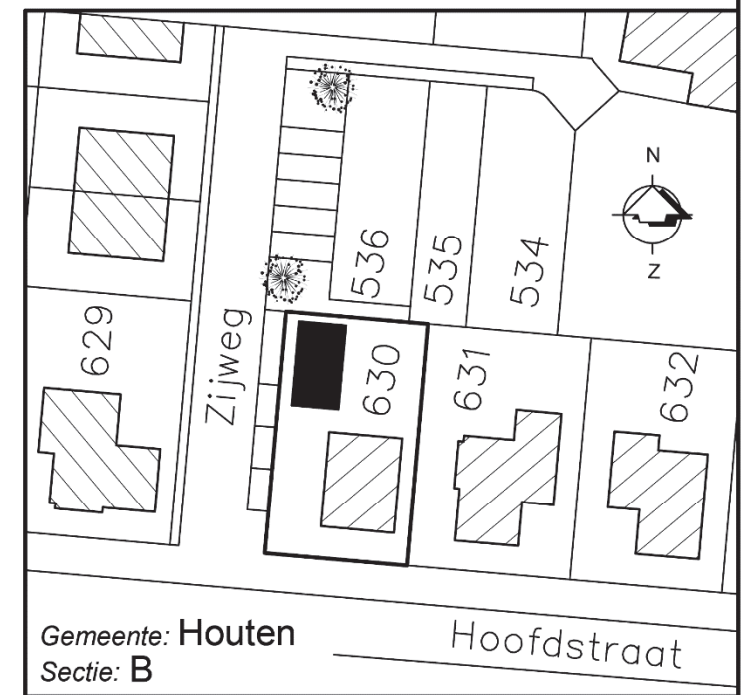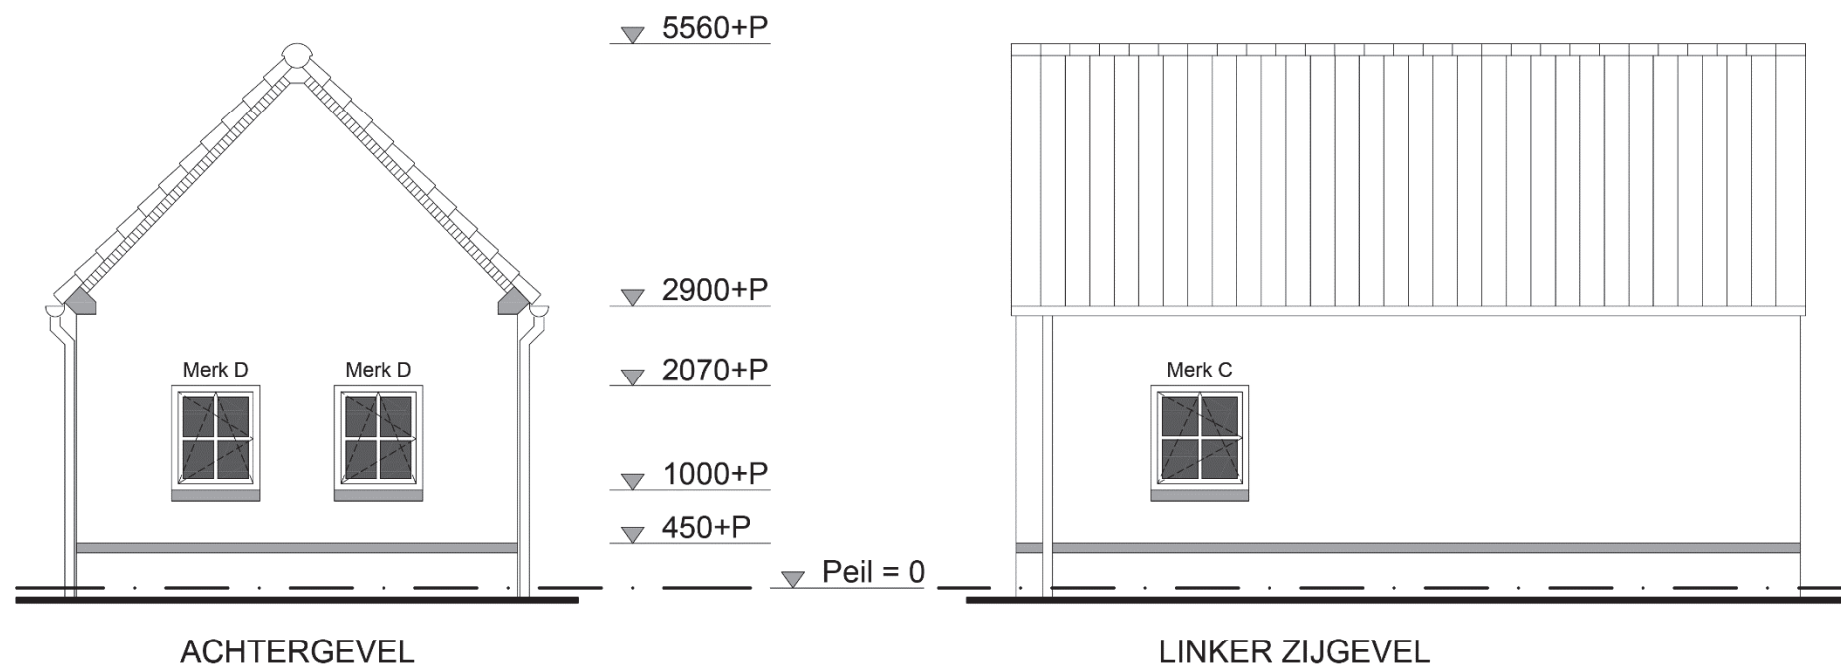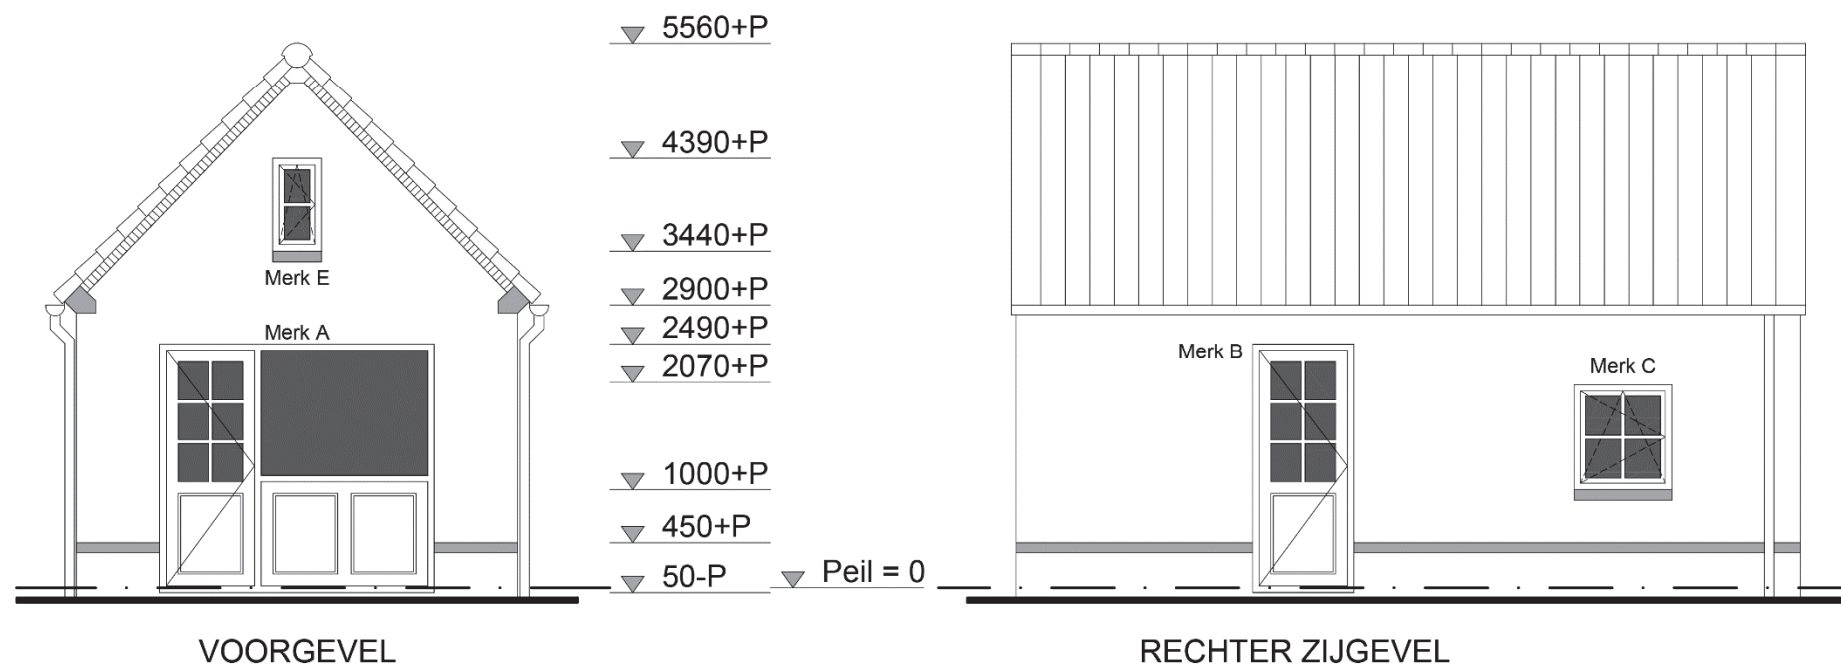

Project: Praktijk aan huis		
Opdrachtgever: Familie Smets	Projectnr.: 22-333	Blad: 01 v. 03
Ontwerp: W. Ariëns Bouwkundig bureau	Datum: 04-01-20	Tek.: TRu

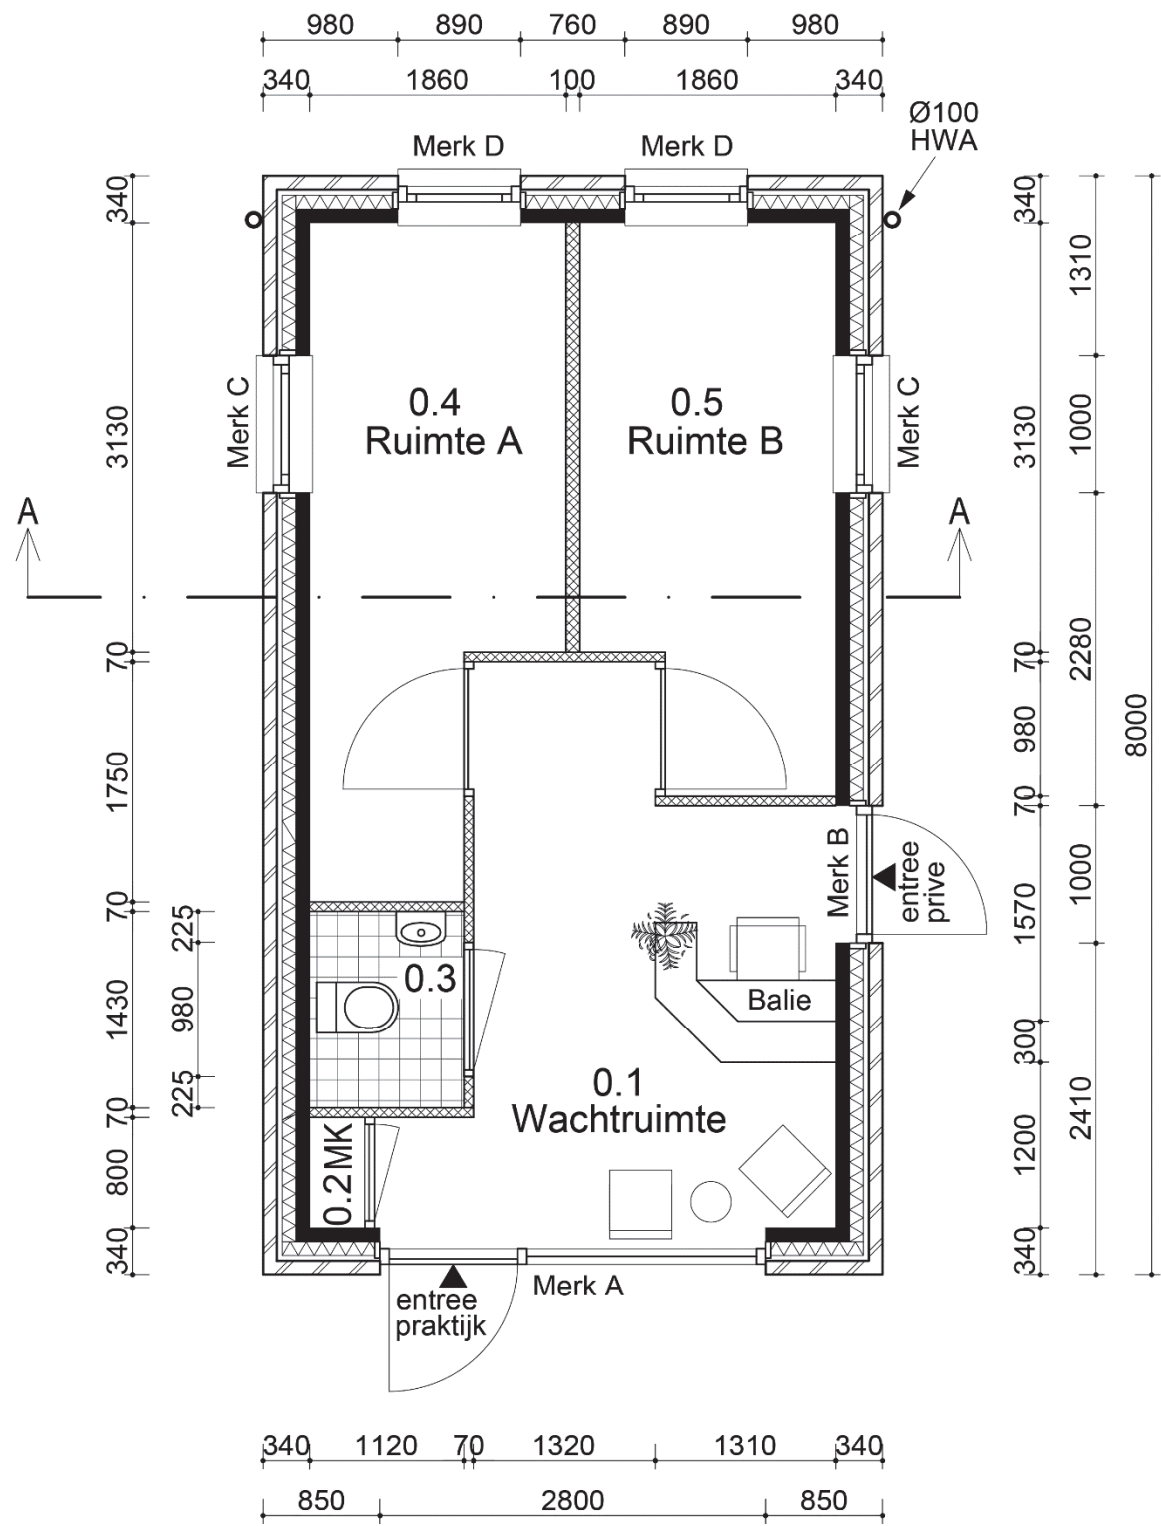

PLATTEGROND
BEGANE GROND

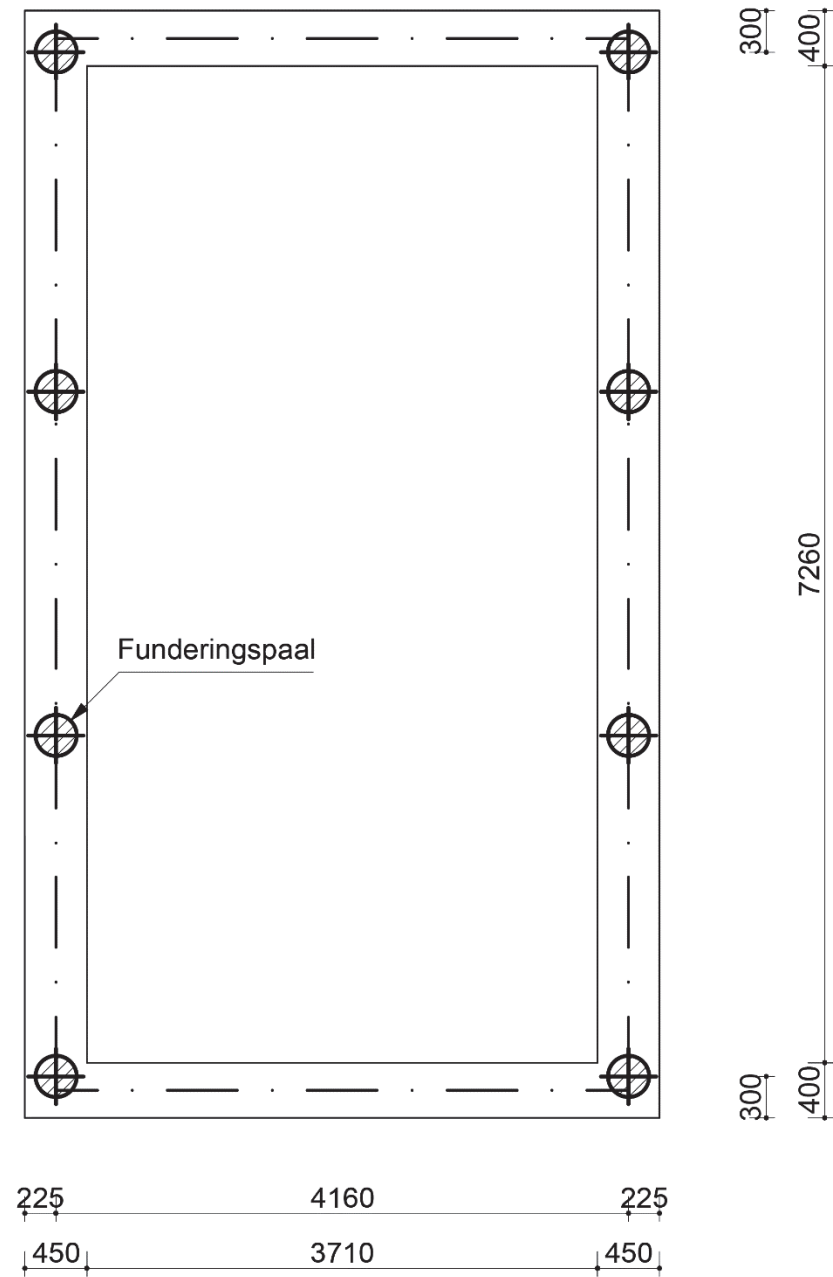

FUNDERINGSPLAN

Project: Praktijk aan huis

Opdrachtgever:
Familie Smets

Projectnr.:
22-333

Blad:
02 v. 03

Ontwerp:
W. Ariëns Bouwkundig bureau

Datum:
04-01-21

Tek.:
TRu

- dakpan
- panlat 22x32 mm
- **Dakplaat, bestaand uit:**
- tengels 20x30 mm
- boven: spaanplaat 3 mm
- thermische isolatie 135 mm
- onder: spaanplaat 3 mm

▼ 3020+P

▼ 2830+P

- zinken dakgoot

- buitenspouwblad: baksteen
- luchtspouw
- isolatie 100 mm
- binnenspouwblad: poriso, metselwerk

100 140 100

227

DETAIL 2

- cementdekvloer
- geïsoleerde kanaalplaatvloer
- oplegnok kanaalplaatvloer

▼ 100-P

(maaiveld) m.v.

▼ PEIL = 0

70

200

- open stootvoeg h.o.h. 1000 mm

▼ 400-P

130

- PS-funderingsbekisting
- wapening
- in het werk gestort beton

▼ 900-P

100

- funderingspaal Ø300 mm

450

DETAIL 1

▼ 5560+P

2



▼ 3020+P

▼ 2830+P

▼ 100-P

▼ 400-P

▼ 900-P

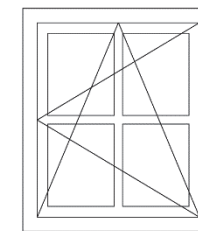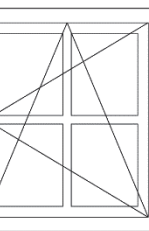

▼ PEIL = 0

DOORSNEDE A-A

Project: Praktijk aan huis		
Opdrachtgever: Familie Smets	Projectnr.: 22-333	Blad: 03 v. 03
Ontwerp: W. Ariëns Bouwkundig bureau	Datum: 04-01-21	Tek.: TRu