

Examen VMBO-GL

2023


versie blauw, onderdeel **A**

profielvak-cspe BWI – GL


bijlage

RENVOOI TBV GEVELS

- kozijnen meranti, RAL 1015
- ramen meranti, RAL 9010
- deuren merbau, RAL 6064
-  gevelbekleding western red cedar, RAL 7021
-  beglazing HR++ (gelaagd waar nodig)
- hang- en sluitwerk SKG ***
-  gevelstenen baksteen, roodbruin
-  dakpannen vlakke keramische pan, leizwart mat
- HWA zink

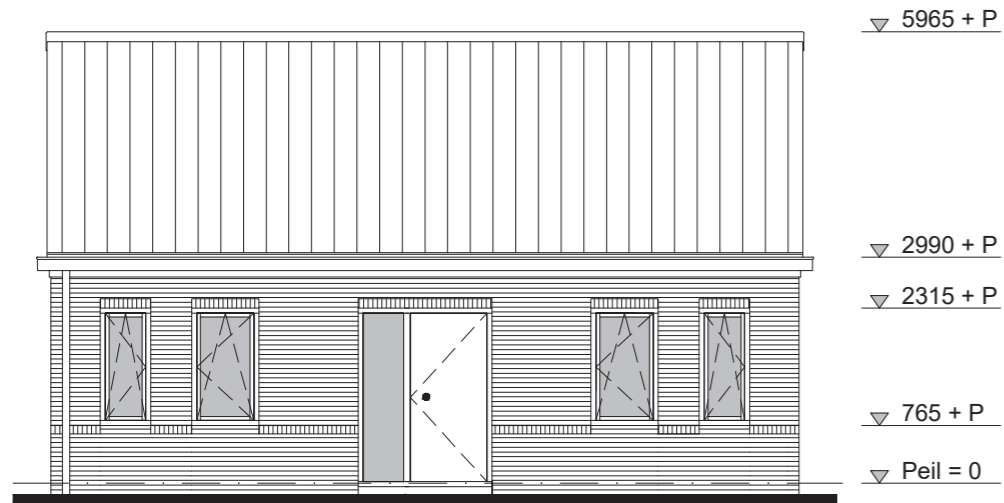


VOORGEVEL

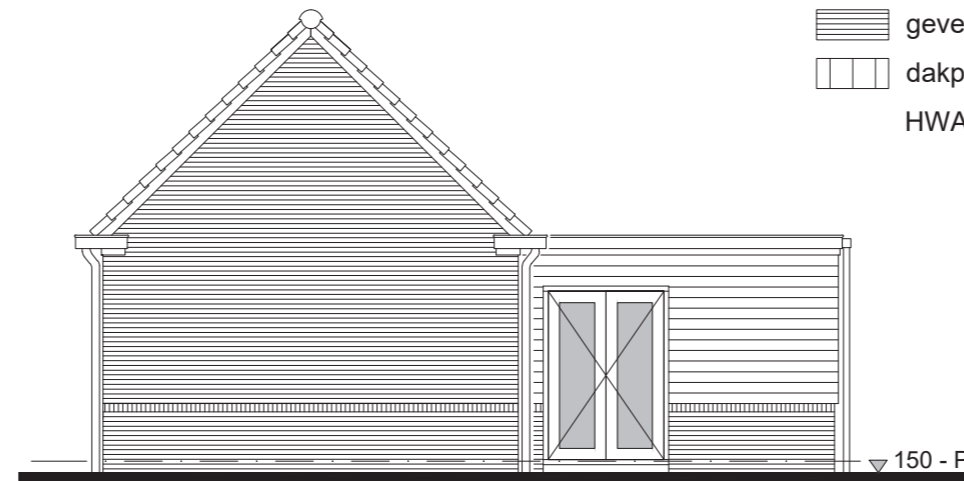


RECHTER ZIJGEVEL



ACHTERGEVEL

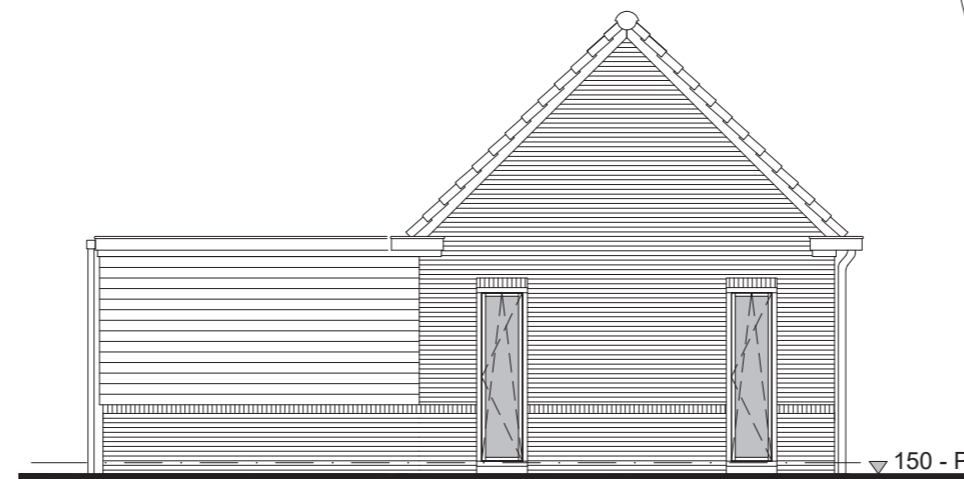


LINKER ZIJGEVEL

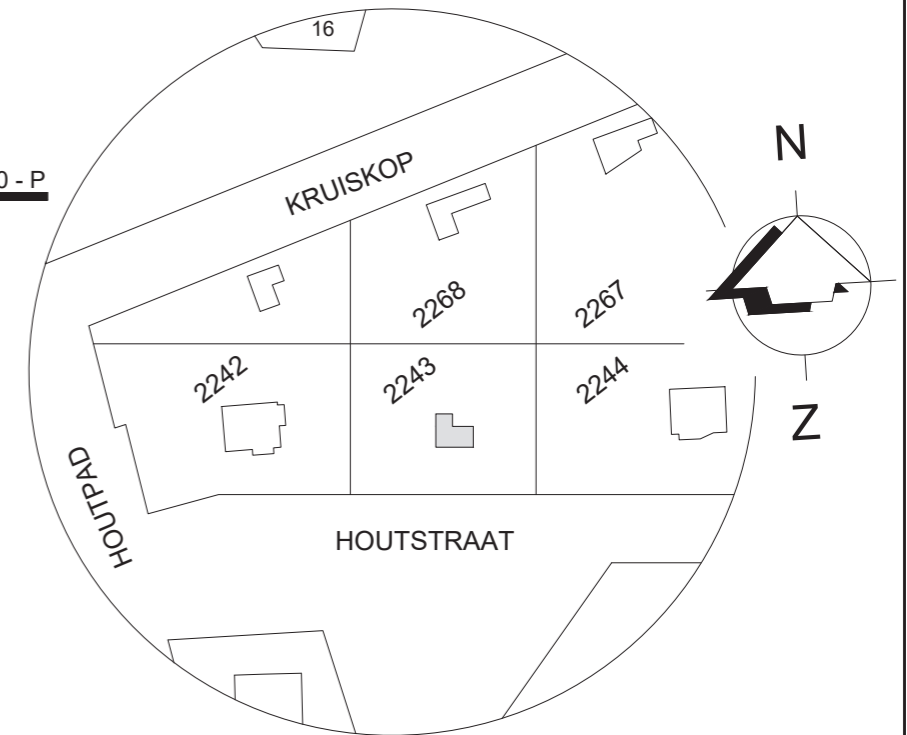


kadastrale gemeente: Dook
sectie: C
kadastraal nummer: 2243

<i>Project:</i> Woonhuis		
<i>Opdrachtgever:</i> Familie Draad - Nagel	<i>Projectnr.:</i> 22-777	<i>Blad:</i> 01 v. 03
<i>Ontwerp:</i> B.W.I. Architecten	<i>Datum:</i> 03-02-22	<i>Tek.:</i> TRu

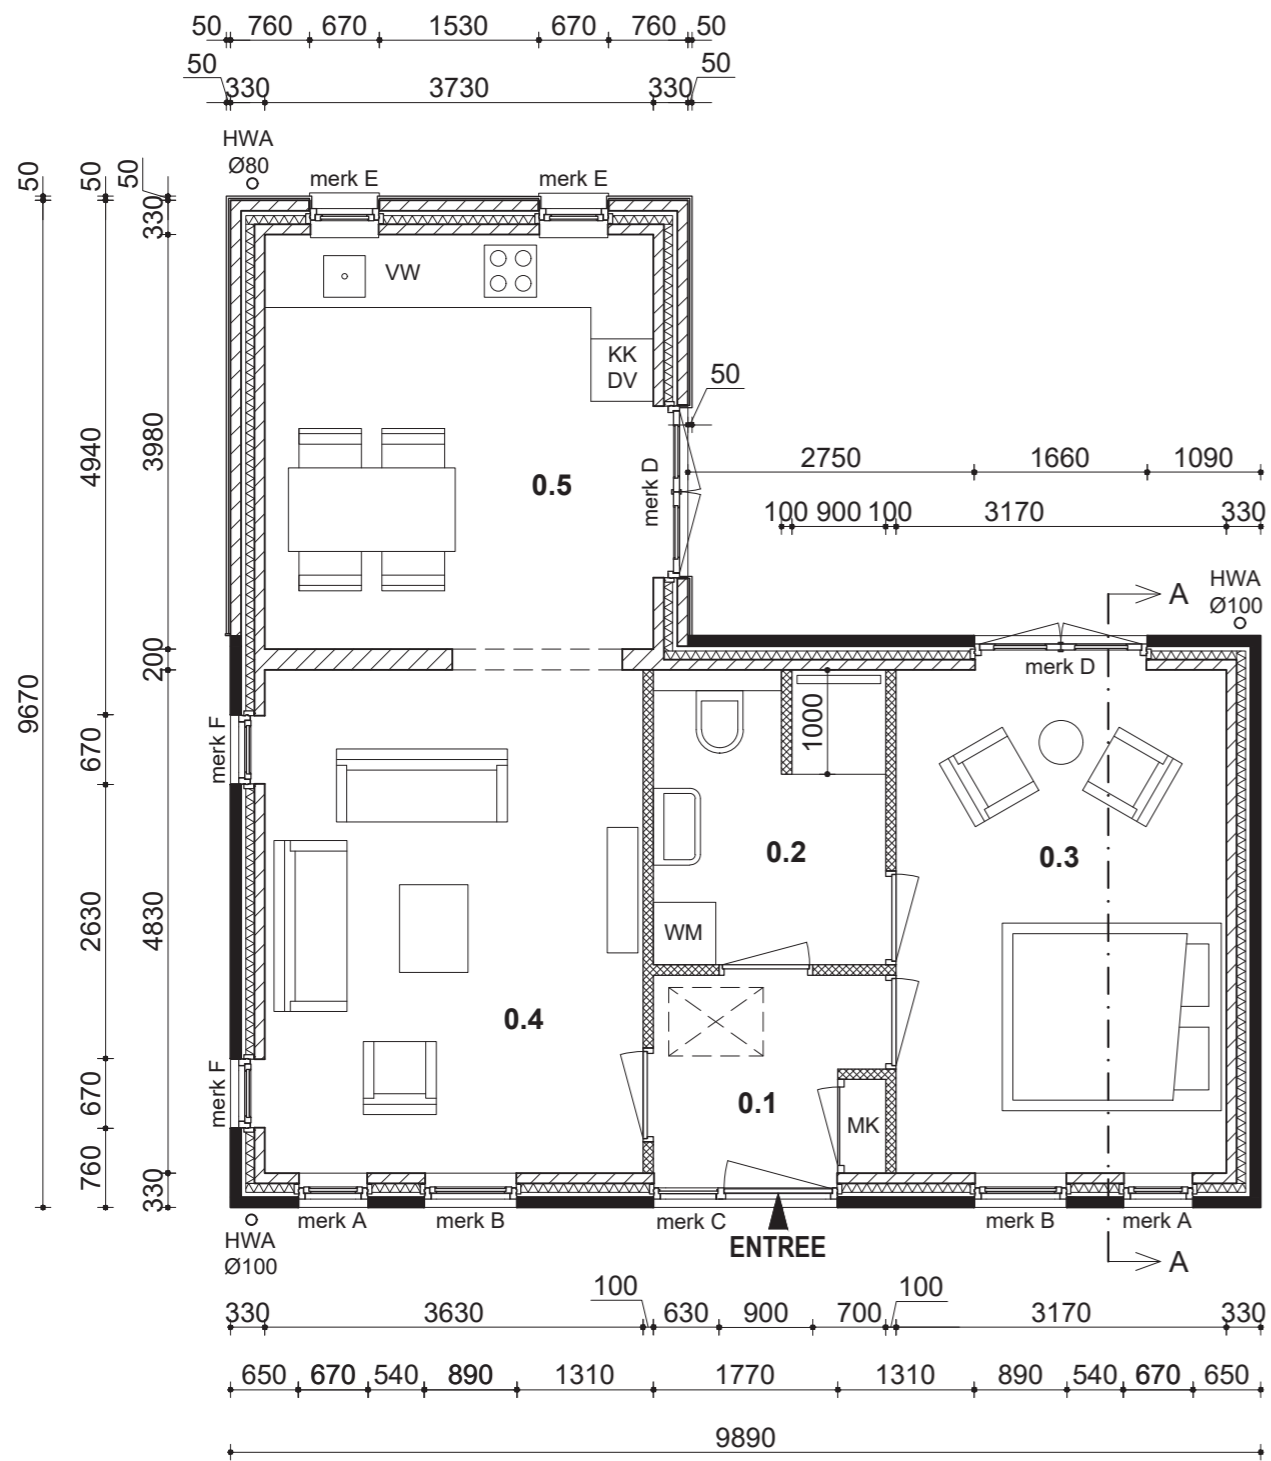


- RENVOOI**
- vlizotrap
 - baksteen
 - kalkzandsteen
 - cellenbeton
 - stalen balk
 - thermische isolatie
 - wasmachine
 - koelkast
 - diepvriezer
 - vaatwasser

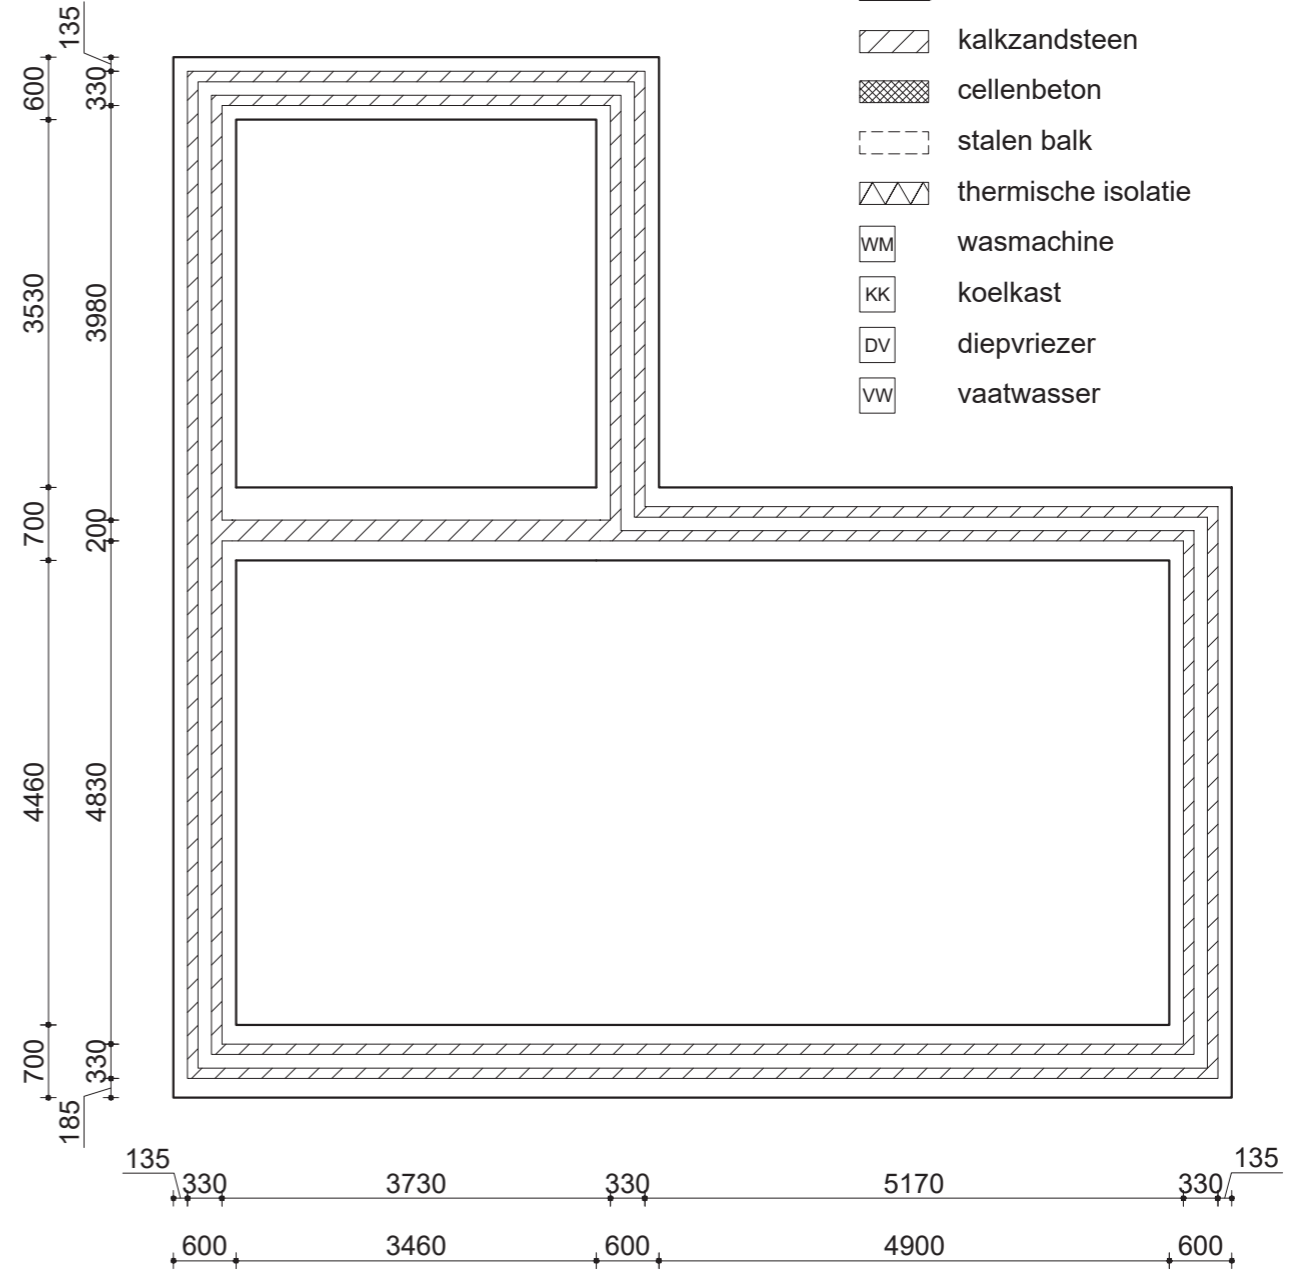


FUNDERINGSPLAN

Project: Woonhuis		
Opdrachtgever: Familie Draad - Nagel	Projectnr.: 22-777	Blad: 02 v. 03
Ontwerp: B.W.I. Architecten	Datum: 03-02-22	Tek.: TRu

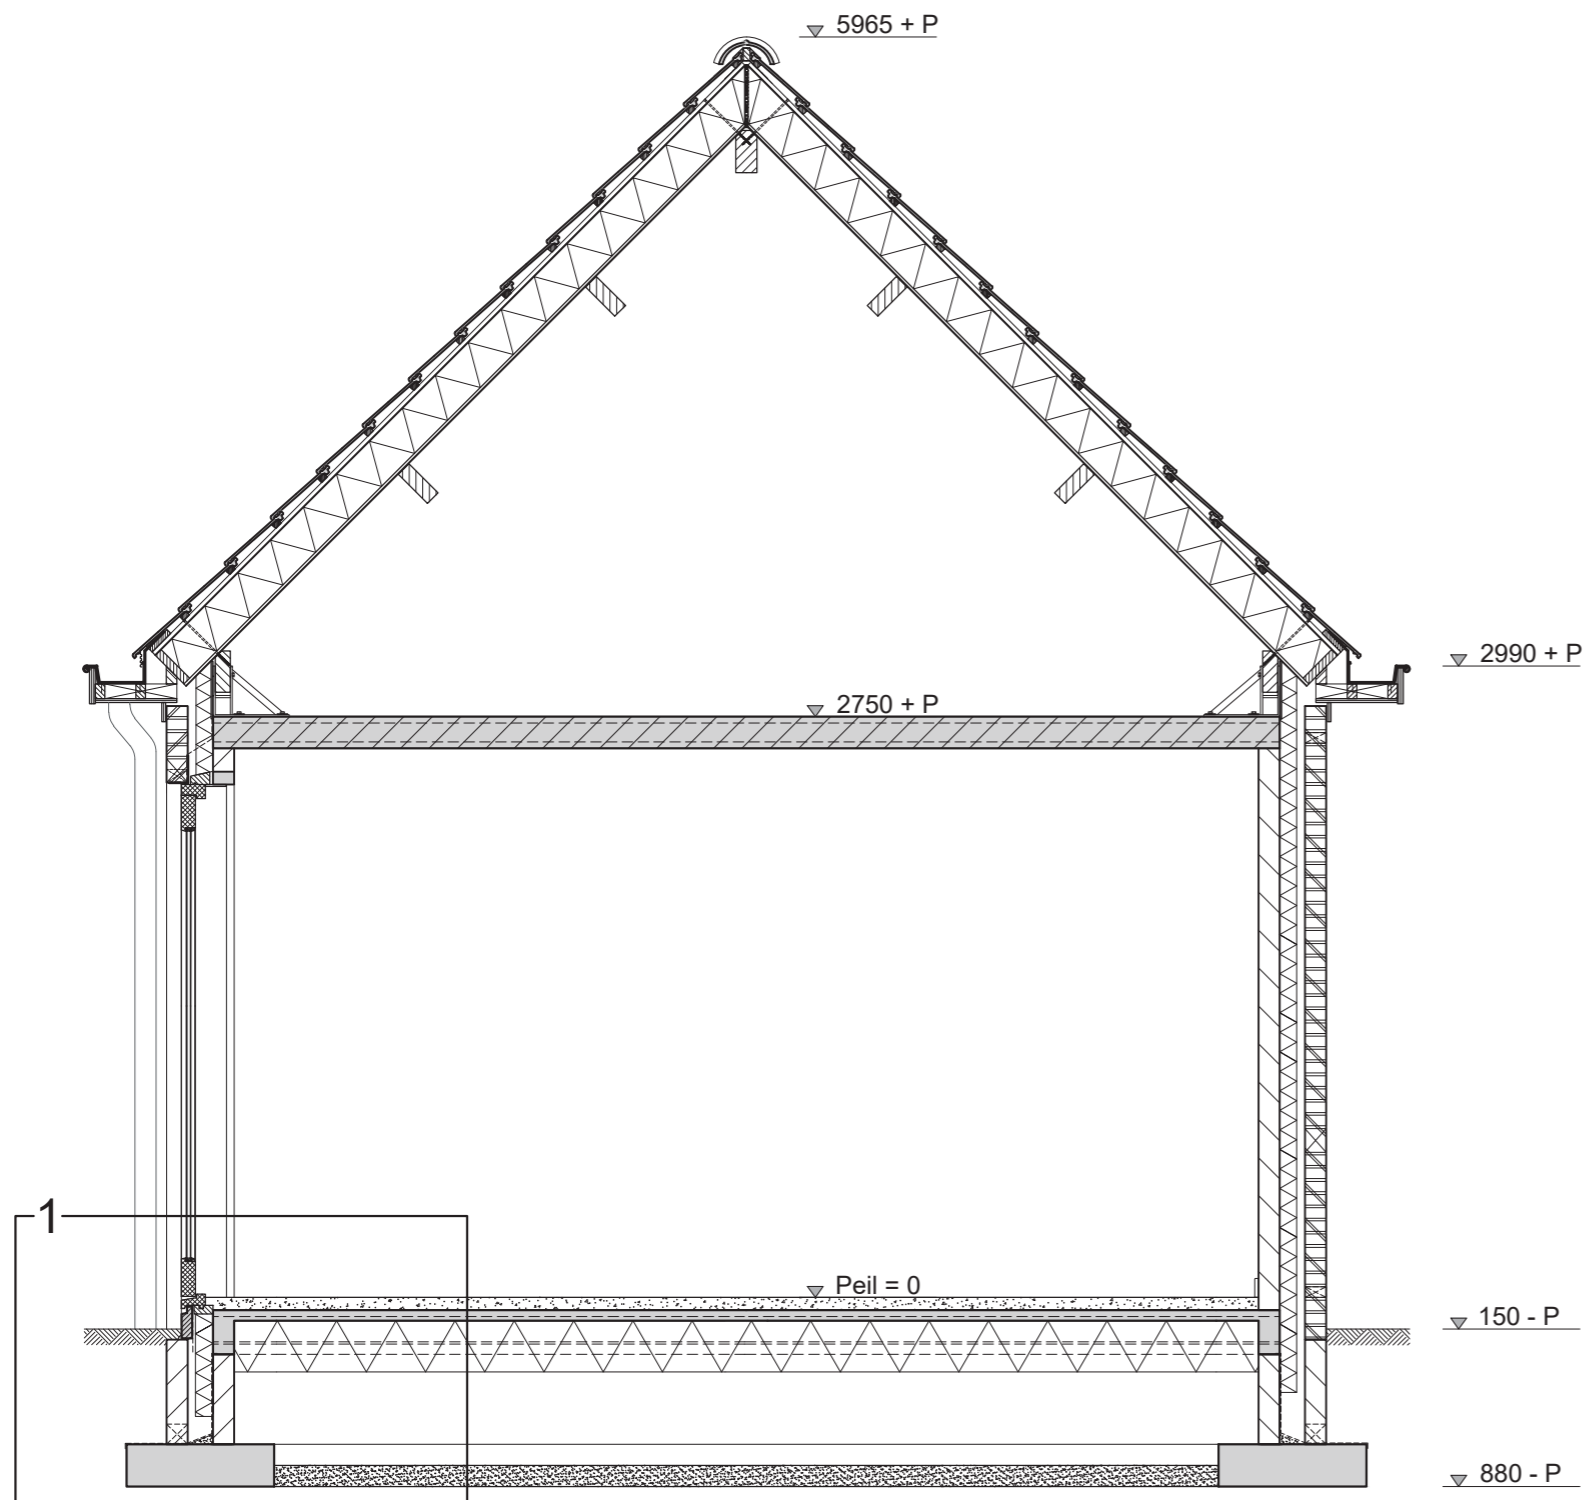

DOORSNEDE A-A

- RENVOOI**
-  baksteen
 -  kalkzandsteen
 -  cellenbeton
 -  thermische isolatie
 -  hardhout
 -  vuren hout

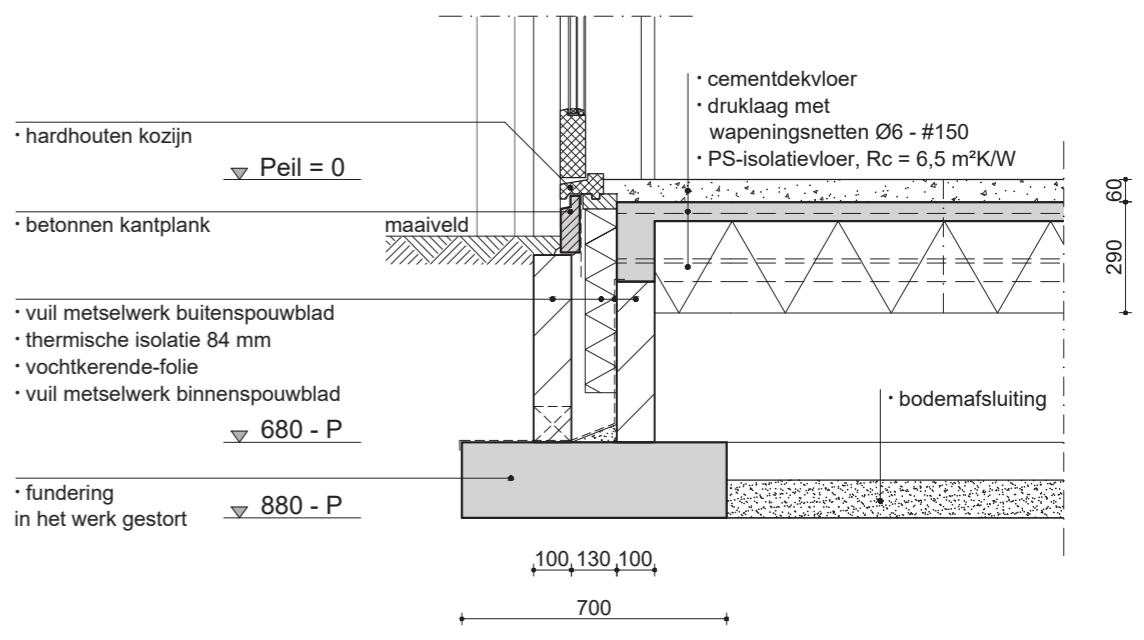

DETAIL 1

Project: Woonhuis		
Opdrachtgever: Familie Draad - Nagel	Projectnr.: 22-777	Blad: 03 v. 03
Ontwerp: B.W.I. Architecten	Datum: 03-02-22	Tek.: TRu