

Examen VMBO-KB

**2023**


versie blauw, onderdeel **A**

profielvak-cspe BWI – KB


bijlage

**RENVOOI TBV GEVELS**

- kozijnen                      meranti, RAL 1015
- ramen                         meranti, RAL 9010
- deuren                        merbau, RAL 6064
-  gevelbekleding            western red cedar, RAL 7021
-  beglazing                    HR++ (gelaagd waar nodig)
- hang- en sluitwerk        SKG \*\*\*
-  gevelstenen                baksteen, roodbruin
-  dakpannen                 vlakke keramische pan, leizwart mat
- HWA                            zink

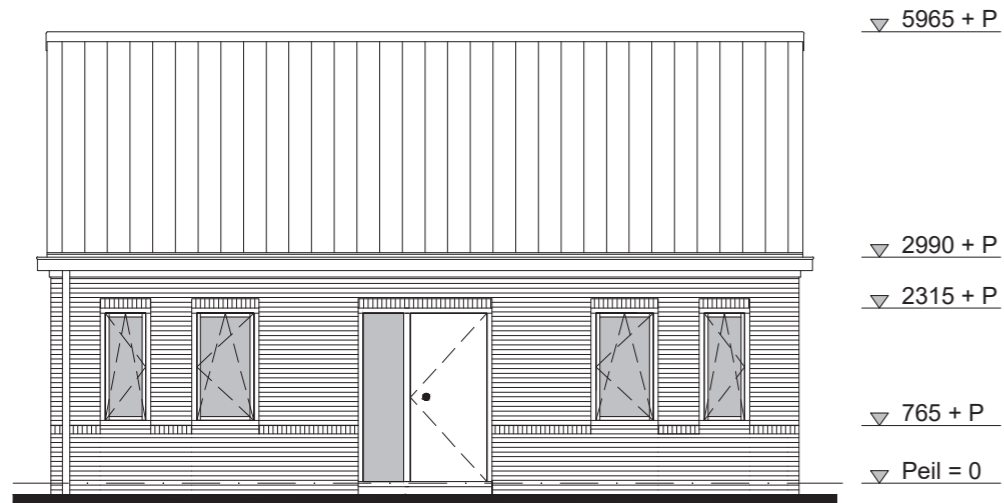


VOORGEVEL

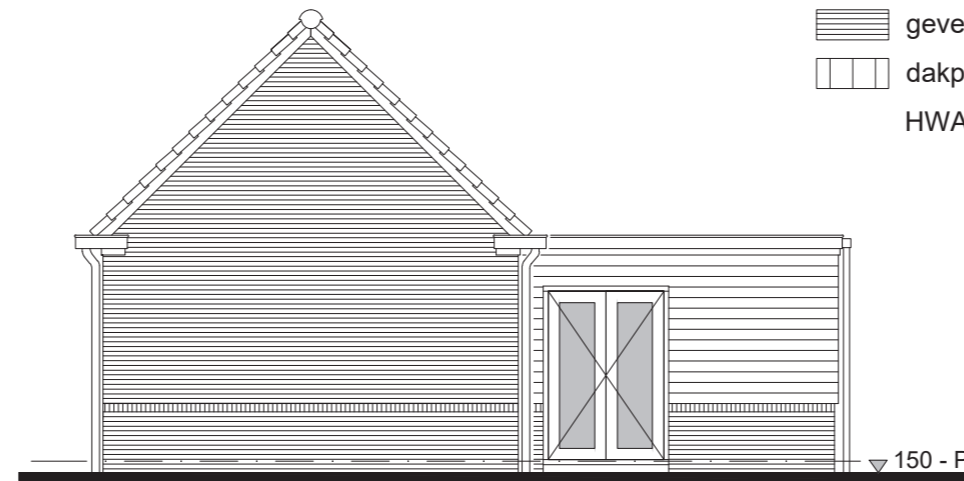


RECHTER ZIJGEVEL



ACHTERGEVEL

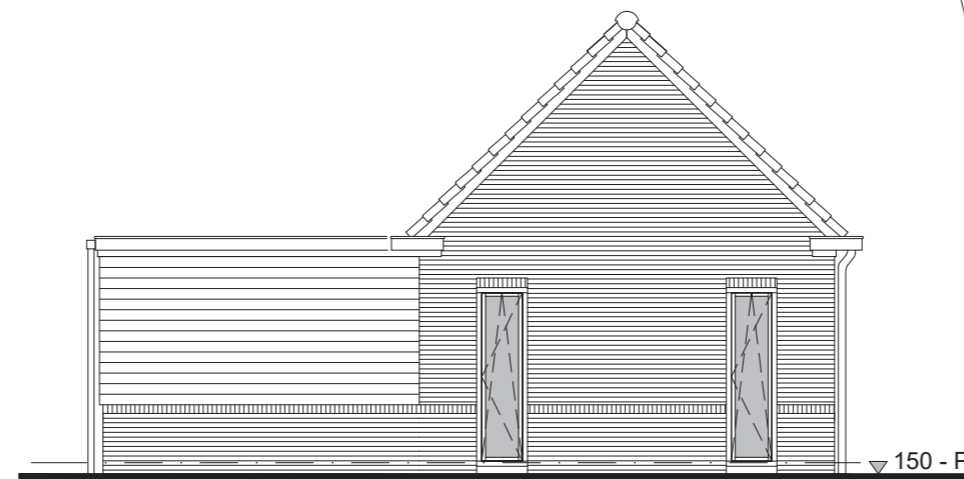


LINKER ZIJGEVEL

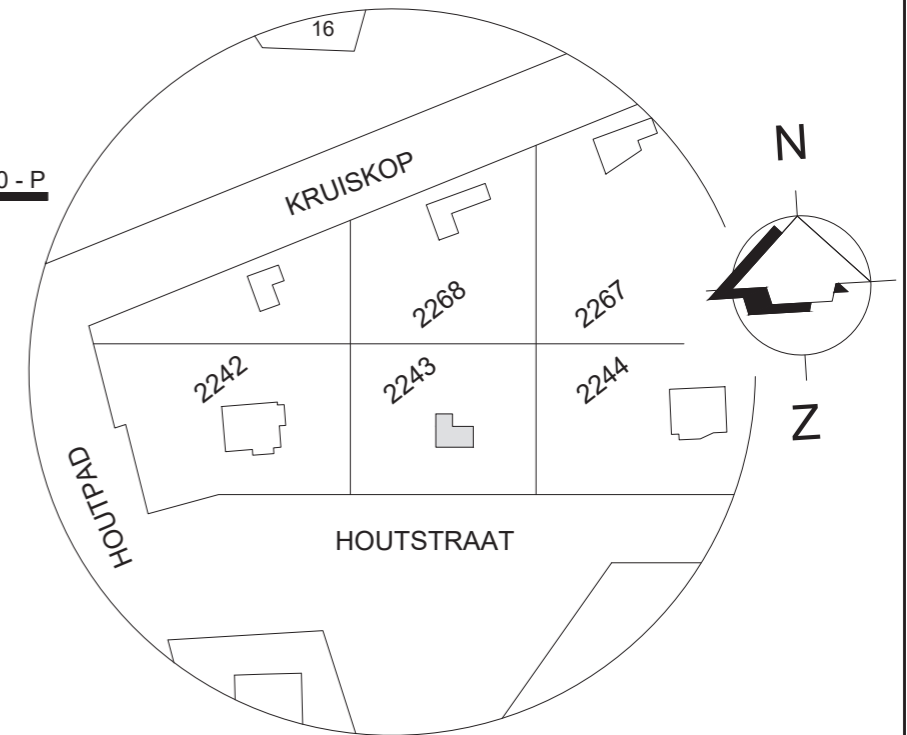


kadastrale gemeente: Dook  
sectie: C  
kadastraal nummer: 2243

<i>Project:</i> Woonhuis		
<i>Opdrachtgever:</i> Familie Draad - Nagel	<i>Projectnr.:</i> 22-777	<i>Blad:</i> 01 v. 03
<i>Ontwerp:</i> B.W.I. Architecten	<i>Datum:</i> 03-02-22	<i>Tek.:</i> TRu

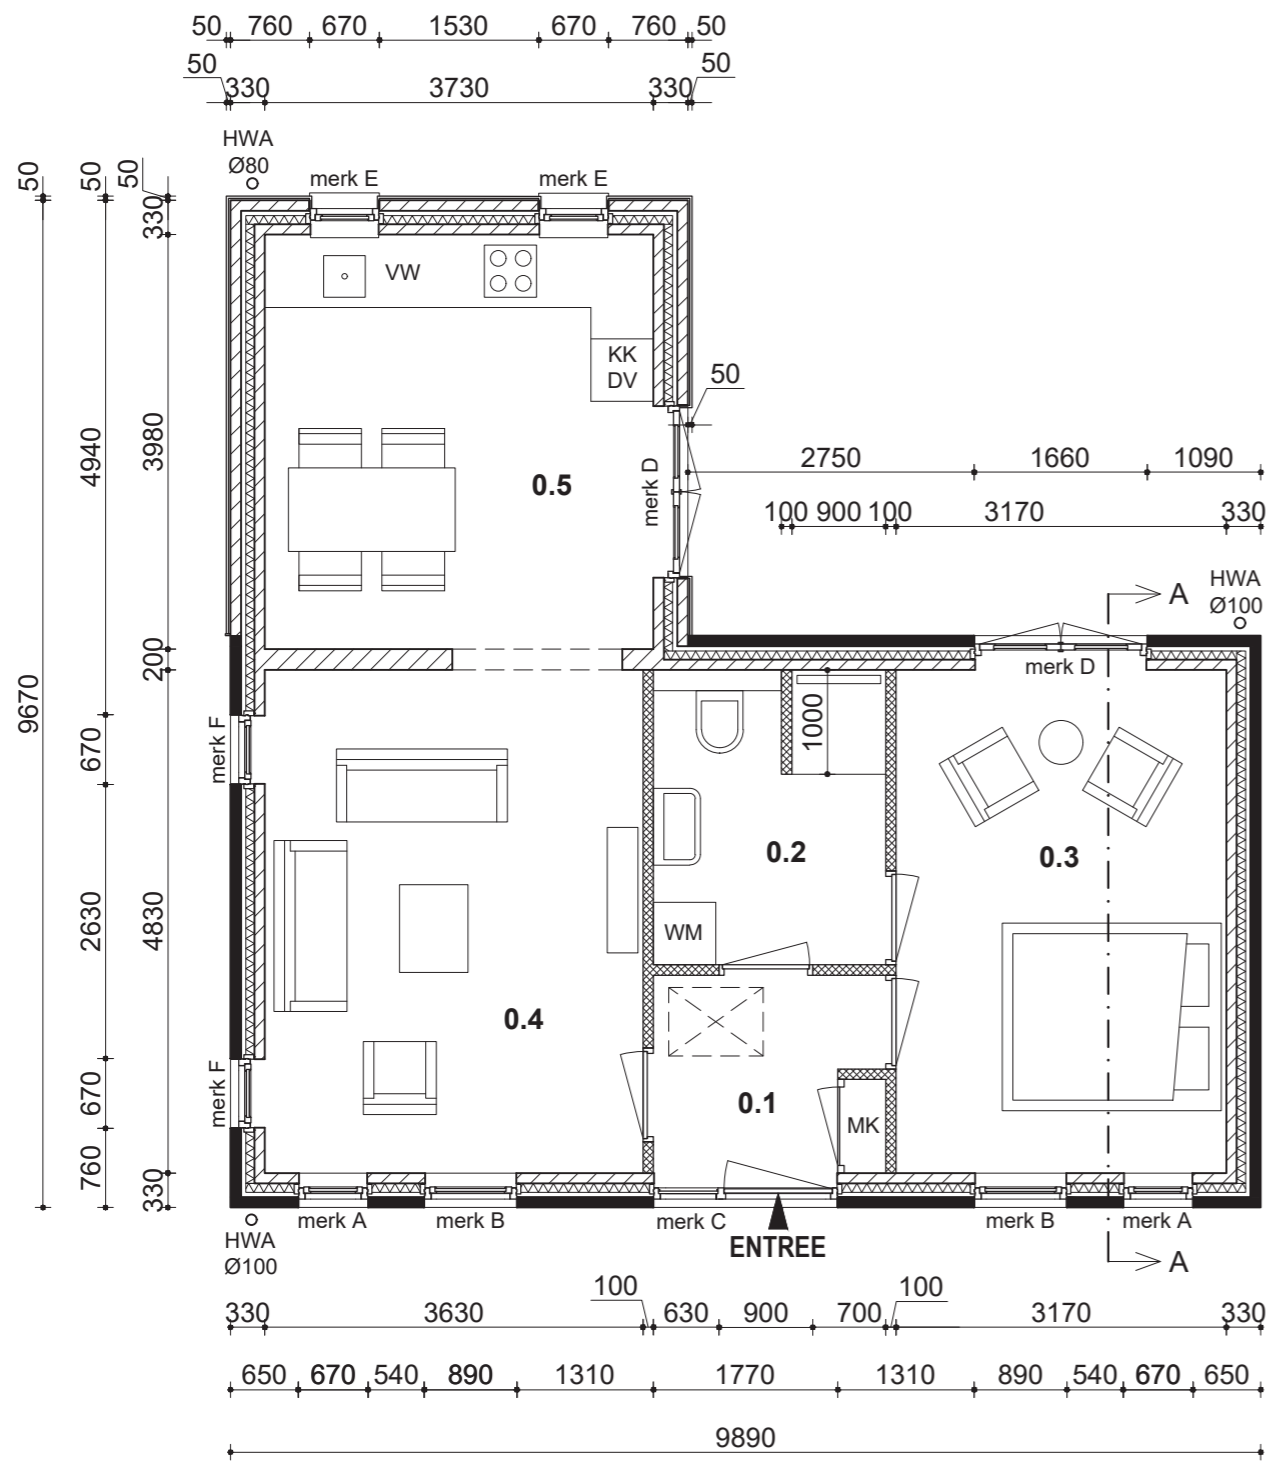


- RENVOOI**
- vlizotrap
  - baksteen
  - kalkzandsteen
  - cellenbeton
  - stalen balk
  - thermische isolatie
  - wasmachine
  - koelkast
  - diepvriezer
  - vaatwasser

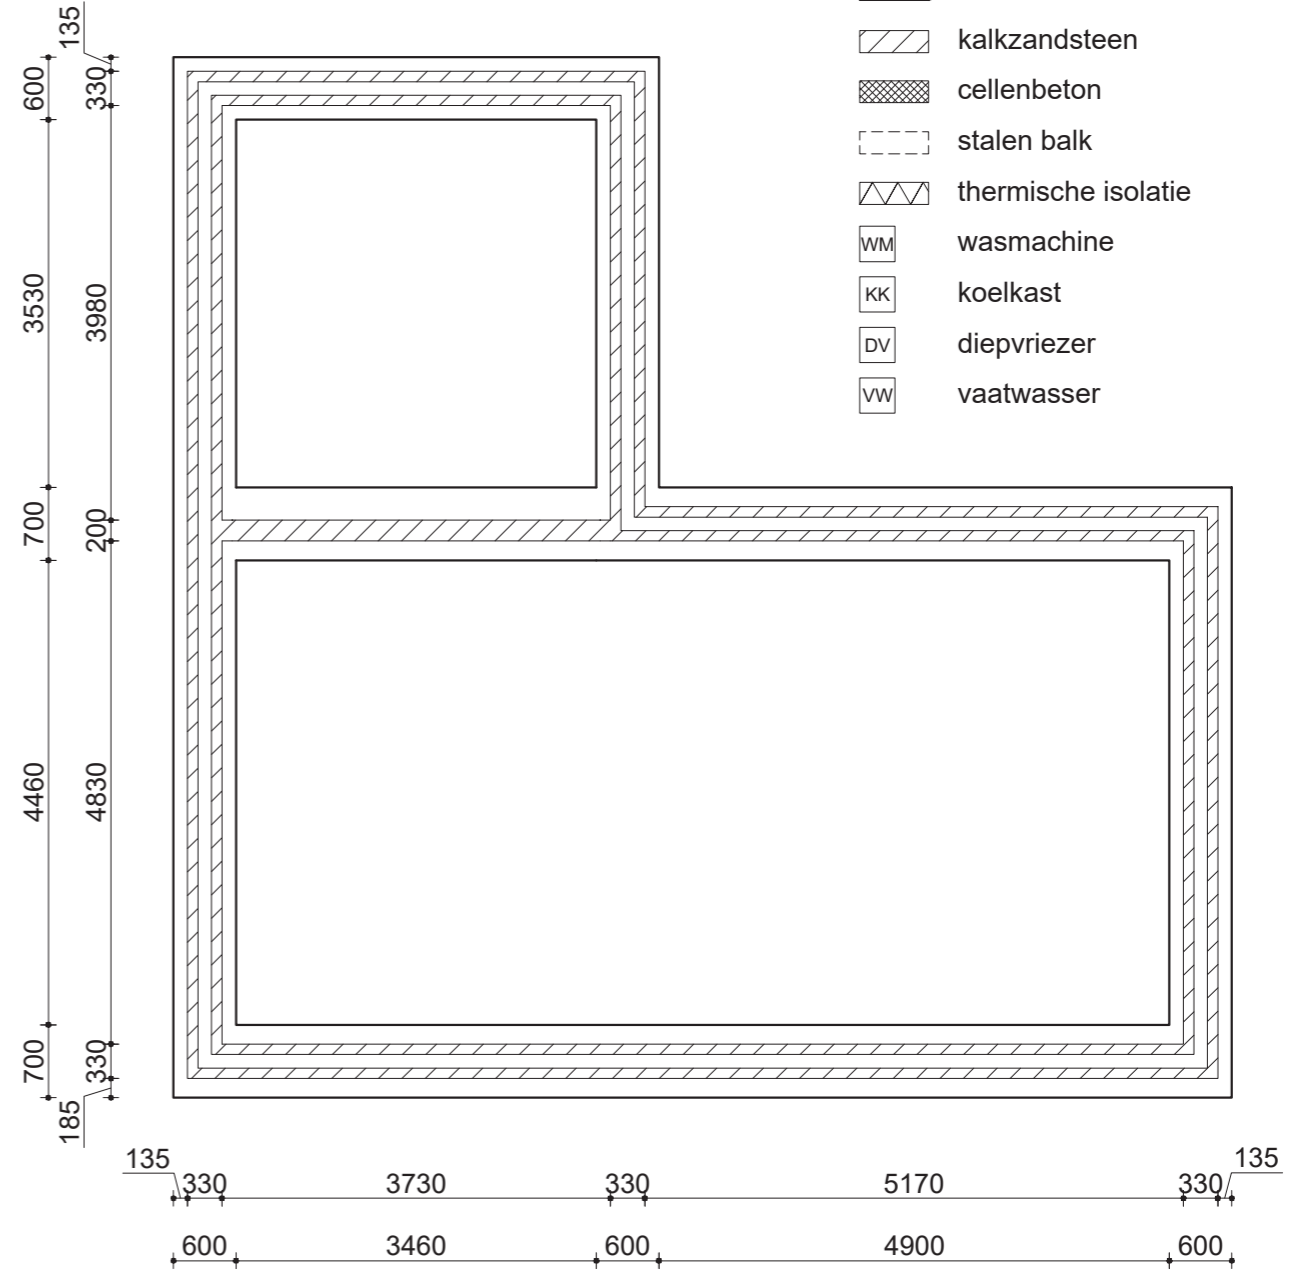


**FUNDERINGSPLAN**

<i>Project:</i> Woonhuis		
<i>Opdrachtgever:</i> Familie Draad - Nagel	<i>Projectnr.:</i> 22-777	<i>Blad:</i> 02 v. 03
<i>Ontwerp:</i> B.W.I. Architecten	<i>Datum:</i> 03-02-22	<i>Tek.:</i> TRu

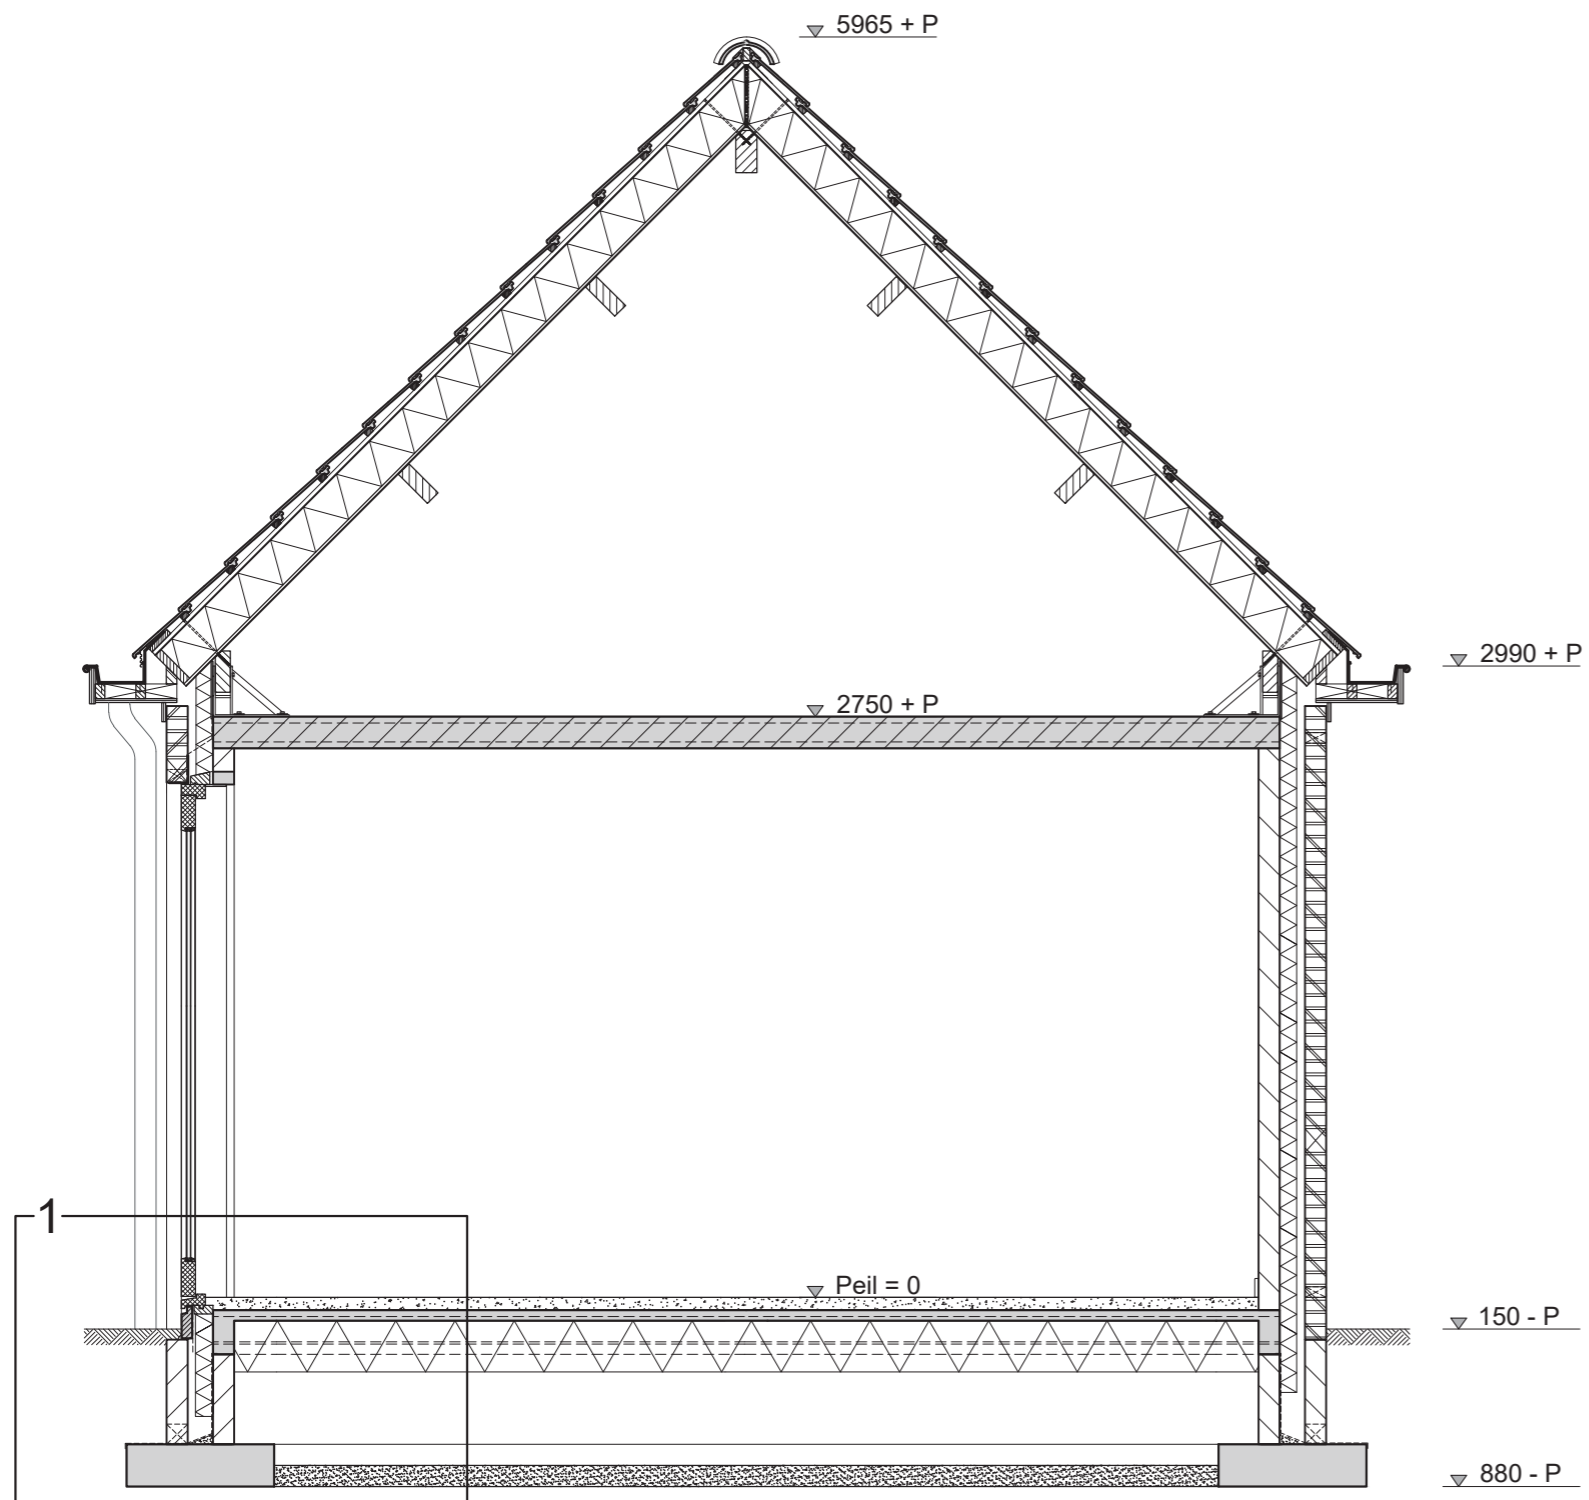

DOORSNEDE A-A

- RENVOOI**
- baksteen
  - kalkzandsteen
  - cellenbeton
  - thermische isolatie
  - hardhout
  - vuren hout

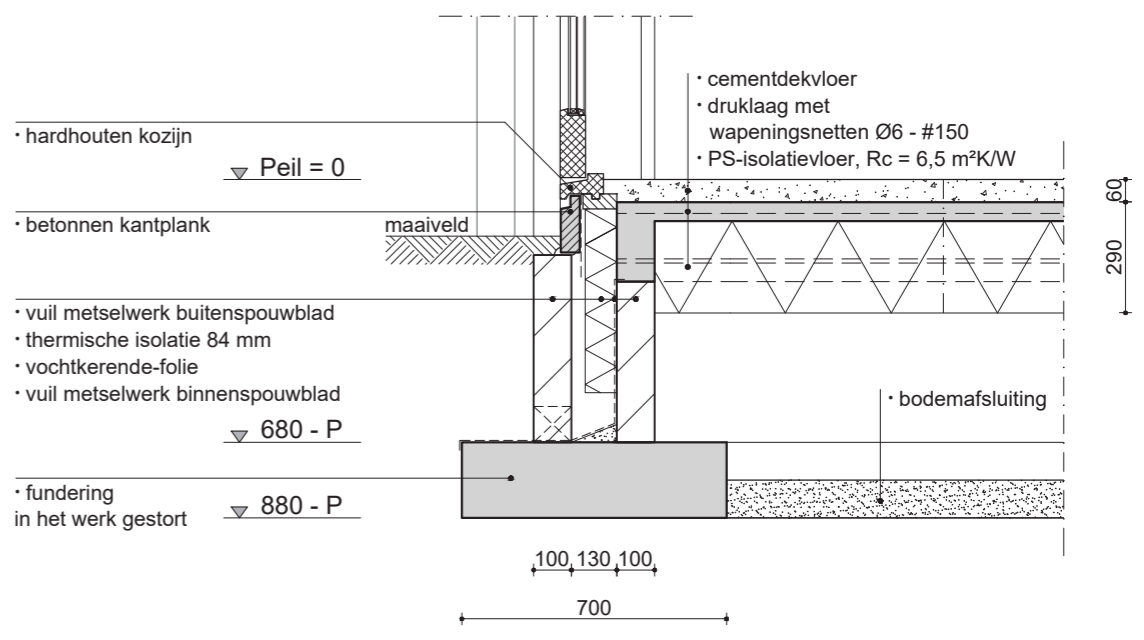

DETAIL 1

Project: Woonhuis		
Opdrachtgever: Familie Draad - Nagel	Projectnr.: 22-777	Blad: 03 v. 03
Ontwerp: B.W.I. Architecten	Datum: 03-02-22	Tek.: TRu