


Naam kandidaat \_\_\_\_\_ Kandidaatnummer \_\_\_\_\_

**Opdracht 2**






1N~50Hz 230V

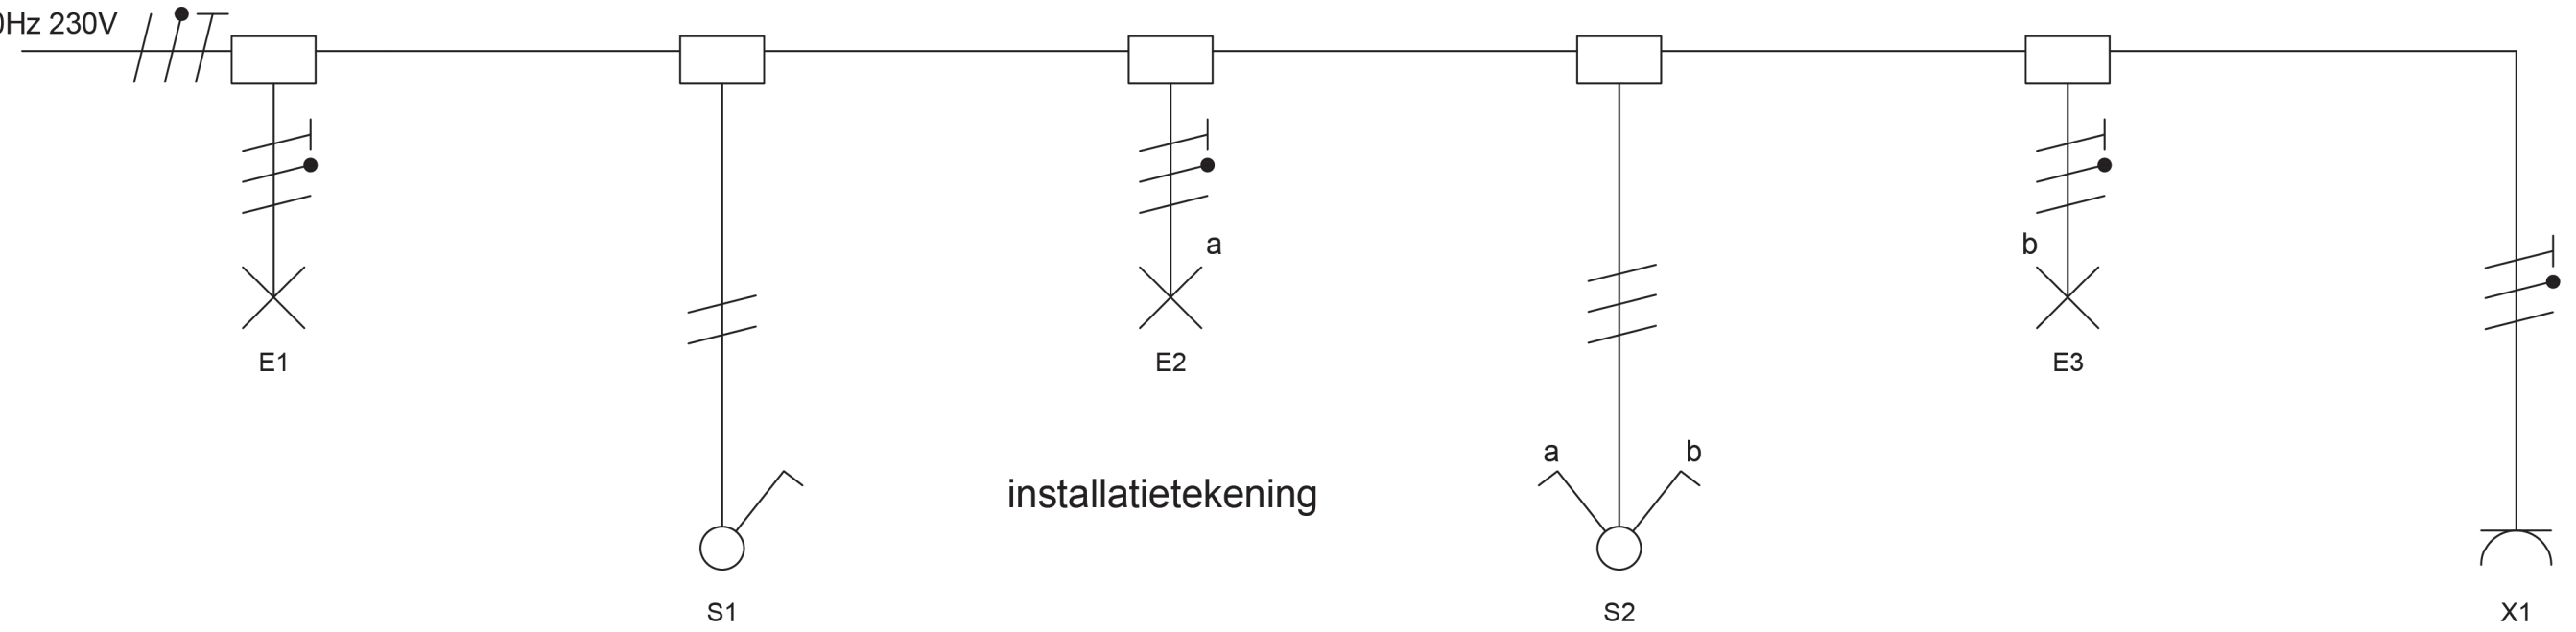

installatietekening

230 V ~ 50 Hz

PE  
N  
L1

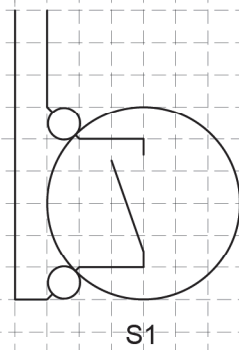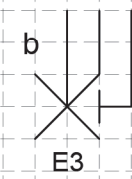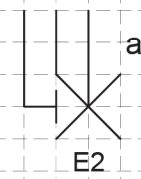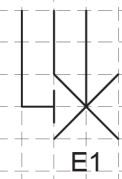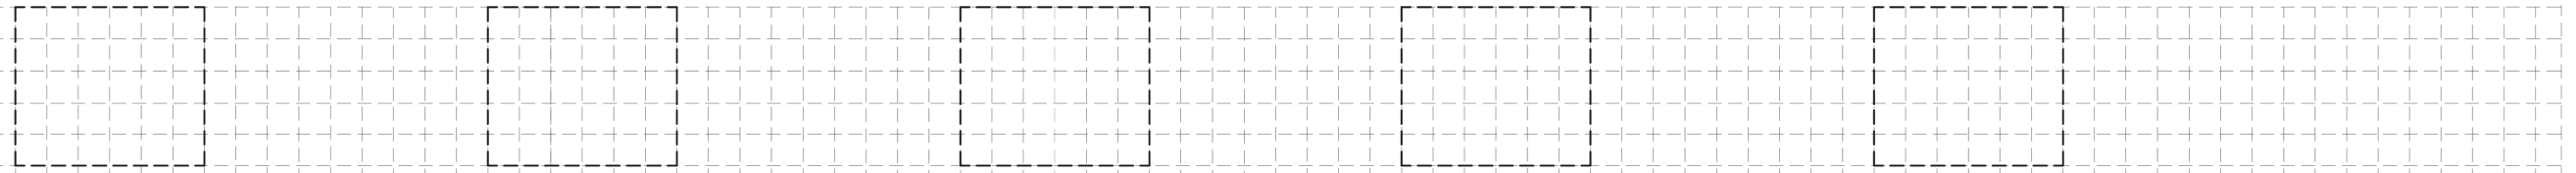

bedradingsschema

